


Раздел II. СХЕМА РАСПОЛОЖЕНИЯ ЛЕСНОГО УЧАСТКА

Ленинградская область, Всеволожский район,

Всеволожское лесничество, Лемболовское участковое лесничество, квартал №114,

Общая площадь лесного участка 10,7737 га.

Масштаб 1: 10 000 (в 1 см – 100 м)

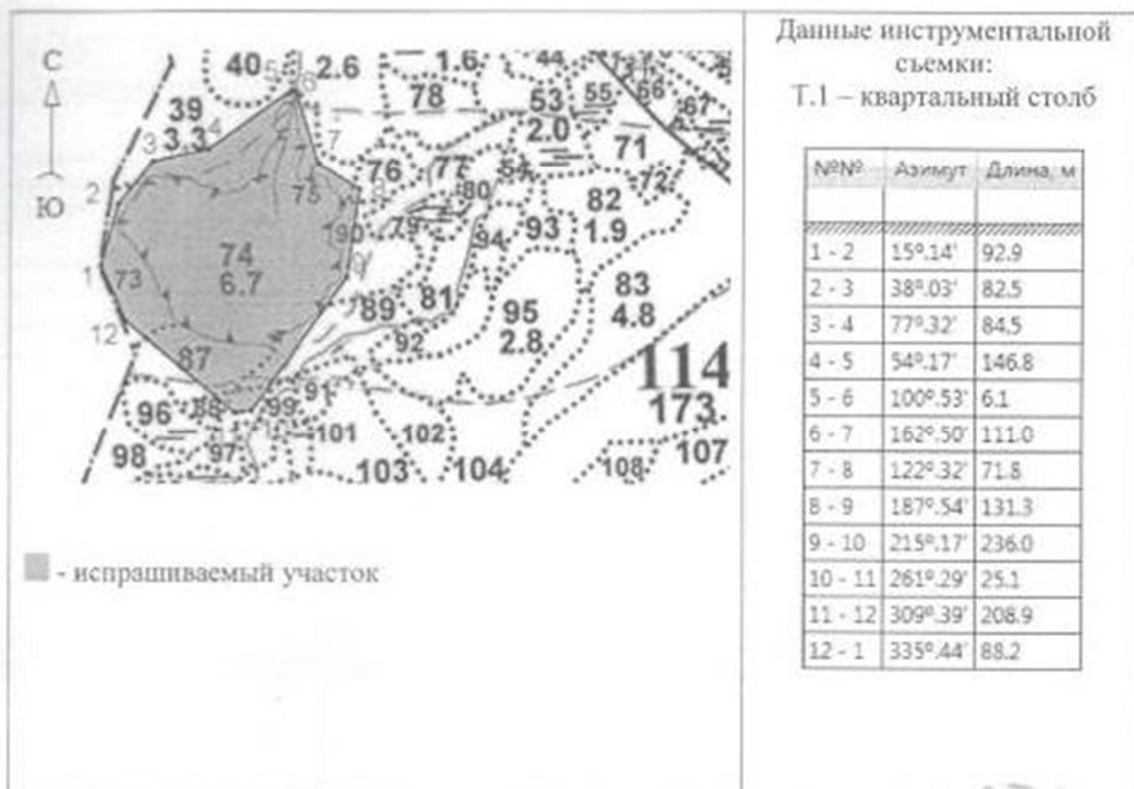

Инженер по лесопользованию I категории

Коробейникова Ю.Д.

Раздел III. Характеристика лесного участка

1. Распределение земель

Общая площадь, всего	в том числе									
	лесные земли					нелесные земли				
	занятые лесными насаждениями	лесные культуры	лесные питомники и плантации	не занятые лесными насаждениями	Итого	лореси	просеки	болота	другие	Итого
1	2	3	4	5	6	7	8	9	10	11
10,7737	3,8779	-	-	-	3,8779	0,1958	-	-	6,7000	6,8958

2. Характеристика насаждений

Целевое назначение лесов	Лесничество	Участковое лесничество/ урочище (при наличии)	Номера кварталов	Хозяйство, преобладающая порода	Площадь (га)/ запас древесины (тыс. куб. м) - всего	В том числе по группам возраста деревьев (га/тыс. куб. м)			
						Молодняк	Средне-возрастные	Приспевающие	Спелые и перестойные
1	2	3	4	5	6	7	8	9	10
Защитные	Всеволожское	Лемболовское	114	С, хв	3,8779	-	-	2,3836	1,4943
					0,840	-	-	0,473	0,367
Всего по участку:					3,8779	-	-	2,3836	1,4943
					0,840	-	-	0,473	0,367

3. Средние таксационные показатели насаждений лесного участка

Целевое назначение лесов	Хозяйство, преобладающая порода	Состав	Возраст	Бонитет	Полнота	Средний запас древесины (куб. м/га)		
						Средне-возрастные	Приспевающие	Спелые и перестойные
1	2	3	4	5	6	7	8	9
Защитные	С, хв	9С1Б+Ос+Олс	81	3	0,6	-	198	246

4. Объекты лесной инфраструктуры

№ п/п	Лесничество	Участковое лесничество/ урочище (при наличии)	Лесной квартал	Лесотаксационный выдел	Наименование	Единица измерения	Объем
1	2	3	4	5	6	7	8
1	Всеволожское	Лемболовское	114	152	Дорога 3 м	га	0,1958
Итого							0,1958

5. Особо защитные участки лесов

№ п/п	Лесничество	Участковое лесничество/ урочище (при наличии)	Лесной квартал	Лесотаксационный выдел	Назначение	Площадь (га)
1	2	3	4	5	6	7
1	Всеволожское	Лемболовское	114	39	Уч. вокруг нас. пунктов	1,0532
2				73	Уч. вокруг нас. пунктов	0,9101
3				75	Уч. вокруг нас. пунктов	0,2438
4				76	Уч. вокруг нас. пунктов	0,0255
5				87	Уч. вокруг нас. пунктов	0,9226
6				89	Уч. вокруг нас. пунктов	0,2834
7				90	Уч. вокруг нас. пунктов	0,2852
Итого						3,7238

6. Объекты лесного семеноводства

№ п/п	Лесничество	Участковое лесничество/ урочище (при наличии)	Лесной квартал	Лесотаксационный выдел	Наименование	Единица измерения	Объем
1	2	3	4	5	6	7	8
-	-	-	-	-	-	-	-

7. Объекты, не связанные с созданием лесной инфраструктуры

№ п/п	Лесничество	Участковое лесничество/ урочище (при наличии)	Лесной квартал	Лесотаксационный выдел	Наименование	Единица измерения	Объем
1	2	3	4	5	6	7	8
-	-	-	-	-	-	-	-

8. Права третьих лиц: нет