

УТВЕРЖДАЮ
Руководитель Невско-Ладужского
бассейнового водного управления
Федерального агентства водных ресурсов
Подпись: *Кузнецов* _____ 20__ г.
МП: _____



*ИО начальника Департамента
Росцироднадзора по СЗФО
Е.И. Залотов*



Масштаб 1:20 000

Условные обозначения:

- 1 - обозначение характерных точек границ зоны с особыми условиями использования территории (зоны 1 - процентной обеспеченности)
- — — — — - граница земельных участков, учтенных в ЕГРН
- — — — — - граница зоны с особыми условиями использования территории (зоны 1 - процентной обеспеченности)
- — — — — - граница кадастрового квартала
- 47:10:1125002 - номер кадастрового квартала
- 47:10:1125002:18 - обозначение земельных участков, учтенных в ЕГРН
- - - - - - граница муниципального образования
- — — — — - граница ЗОУИТ

*Начальник ГУ МЧС России
по Ленинградской области*



Селищев Е.Т. Зейлика

СОГЛАСОВАНО
Департамент
Росцироднадзора по СЗФО
Залотов



Подпись: *Залотов* Дата "___" ___ 2019 г.

Раздел 4
План границ объекта

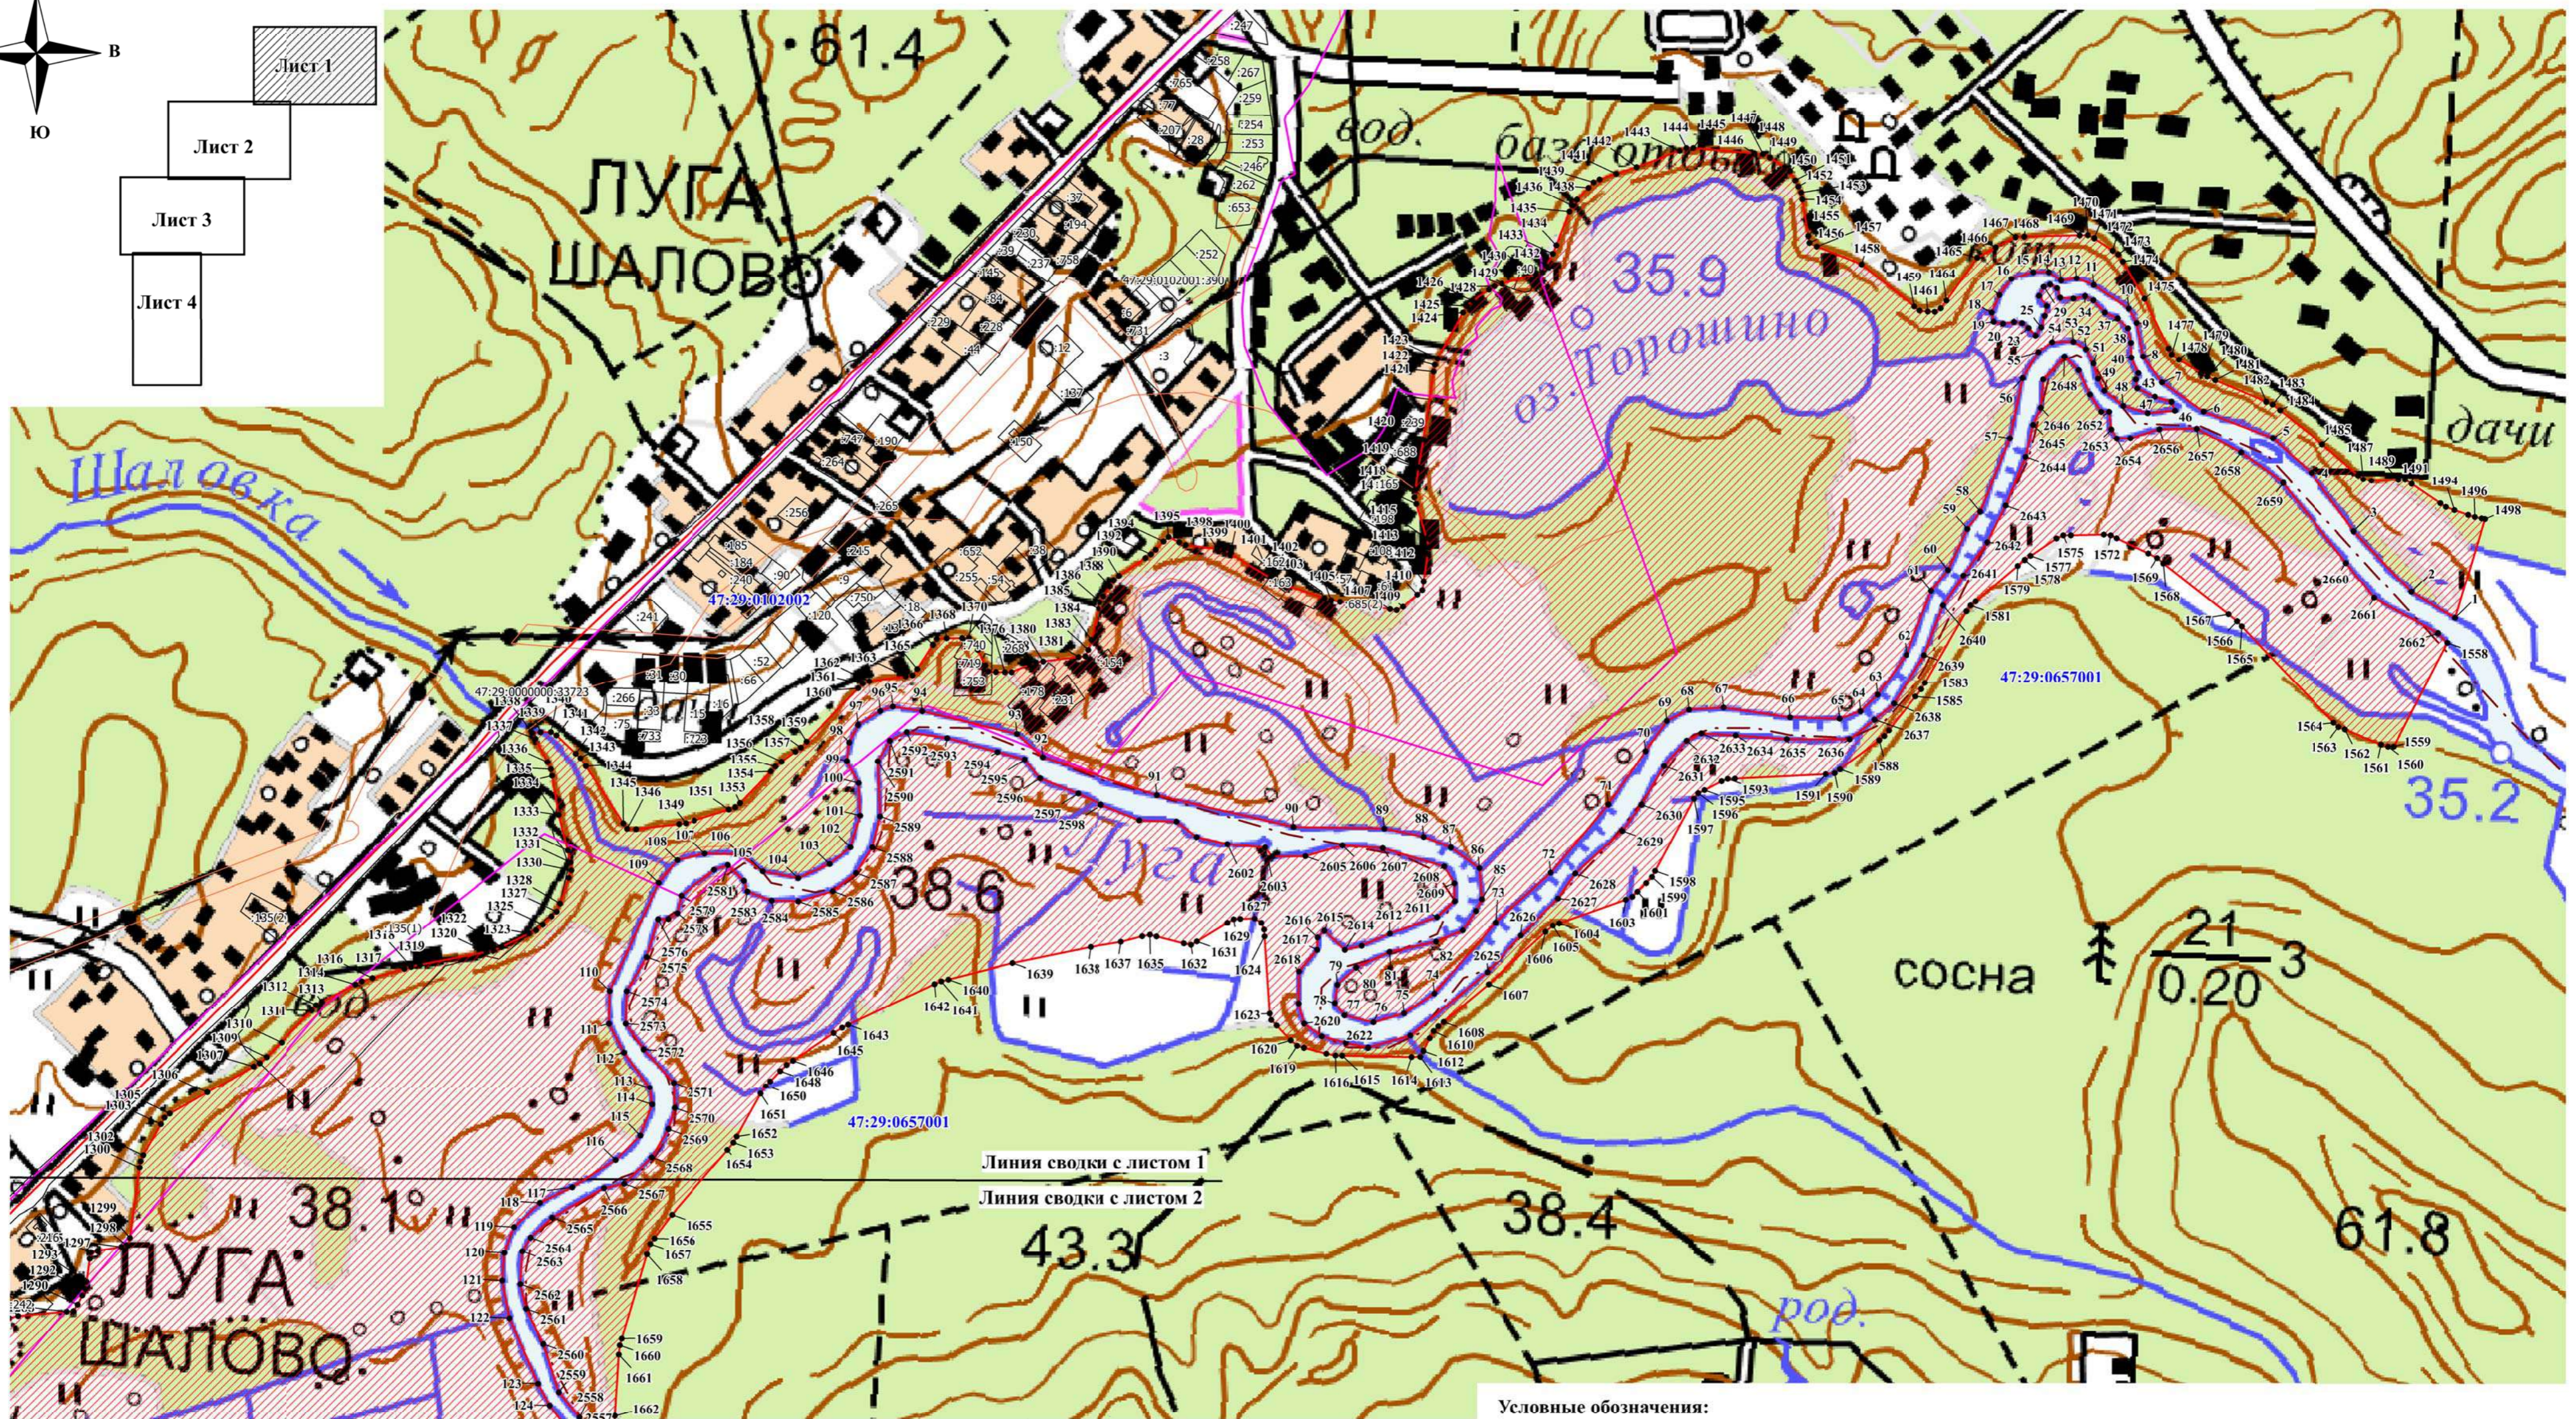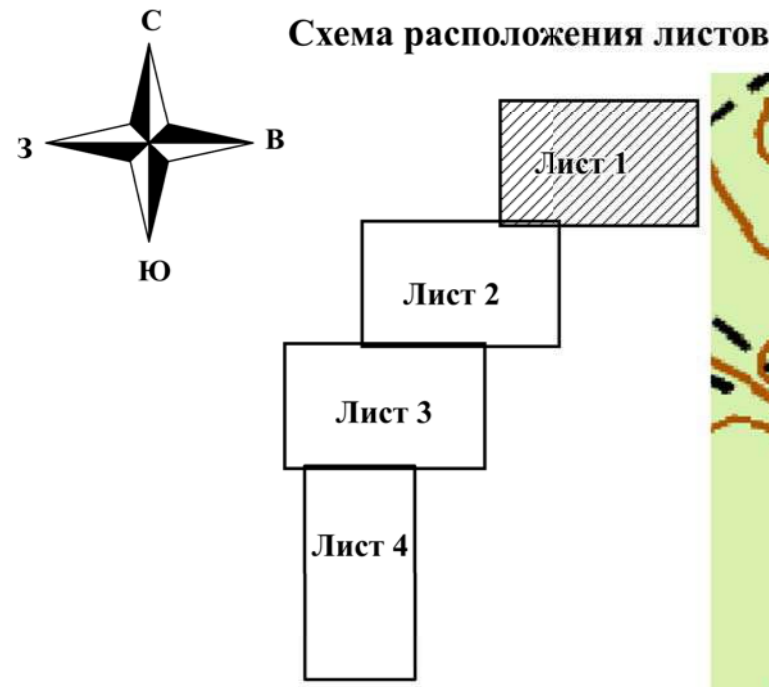

Условные обозначения:

- 1 - обозначение характерных точек границ зоны с особыми условиями использования территории (зоны 1 - процентной обеспеченности)
- — — — — граница земельных участков, учтенных в ЕГРН
- — — — — граница зоны с особыми условиями использования территории (зоны 1 - процентной обеспеченности)
- — — — — граница кадастрового квартала
- 47:10:1125002 - номер кадастрового квартала
- 47:10:1125002:18 - обозначение земельных участков, учтенных в ЕГРН
- - - - - граница муниципального образования
- — — — — граница ЗОУИТ

УТВЕРЖДАЮ
Руководитель Невско-Ладужского
бассейнового водного управления
Федерального агентства водных ресурсов

Подпись: *Сурков* Ф.И.О. _____ 20__ г.

МП: _____

Начальник ГУ МЧС России
по Ленинградской области

Селин / *Е.Т. Зейника*

Масштаб 1:5000



СОГЛАСОВАНО
Департамент
Росгидронадзора по СЗФО

Подпись: _____
Дата "___" "___" 2019 г.



Раздел 4
План границ объекта

Схема расположения листов

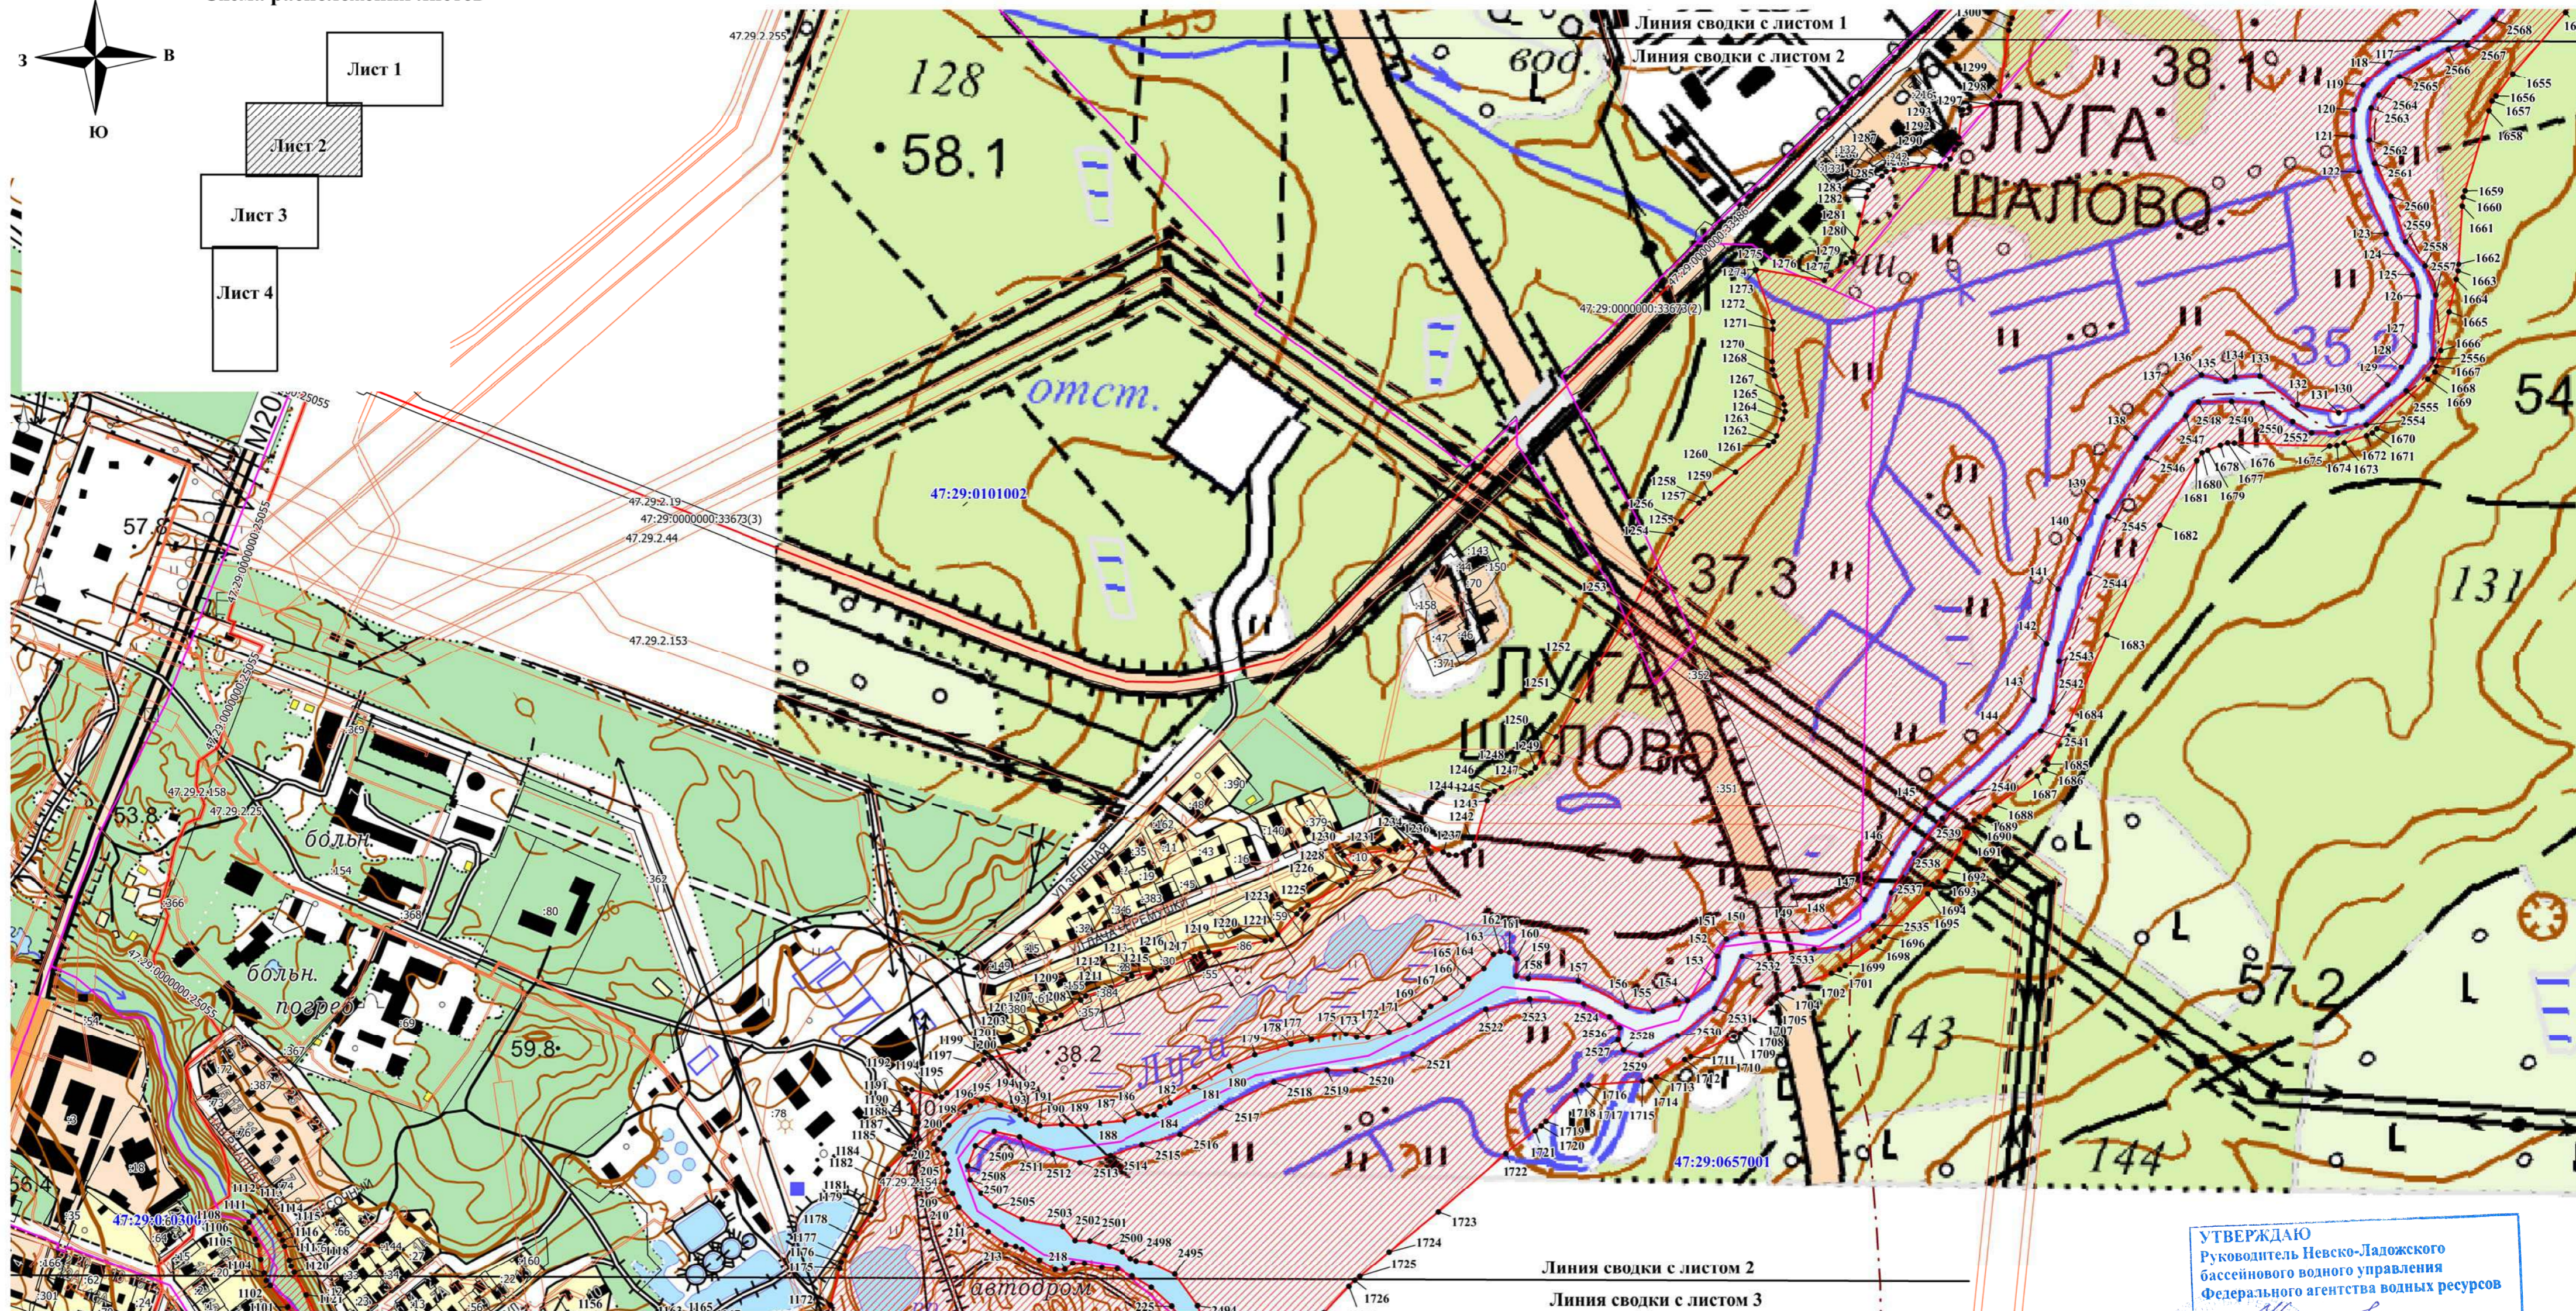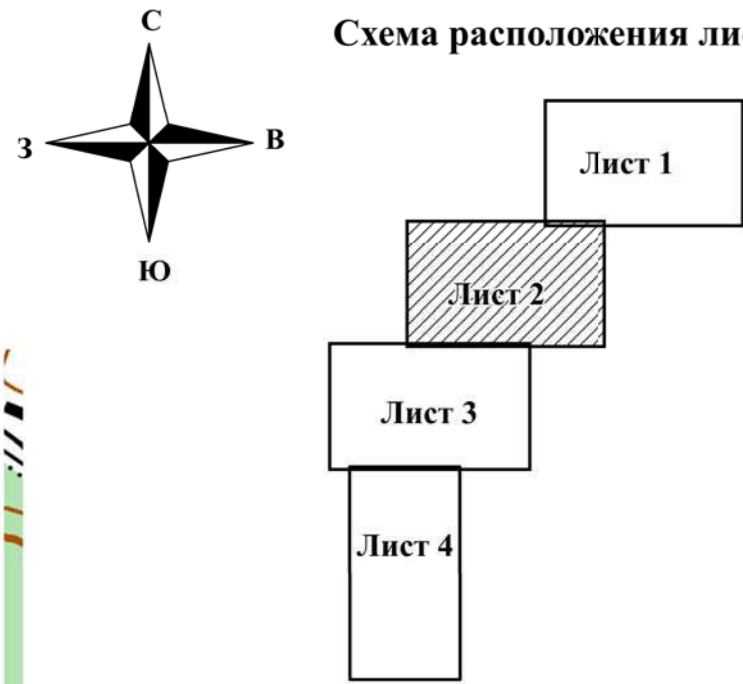

УТВЕРЖДАЮ
Руководитель Невско-Ладожского
бассейнового водного управления
Федерального агентства водных ресурсов
Подпись: *Курманов* ИПО
МП: « » 20__ г.

И.О. начальника Департамента
Росцироднадзора по СЗФО
Е.М. Золотов



Масштаб 1:5000

СОГЛАСОВАНО
Департамент
Росцироднадзора по СЗФО
Е.Т. Зеймека

Условные обозначения:

- 1 - обозначение характерных точек границ зоны с особыми условиями использования территории (зоны 1 - процентной обеспеченности)
- — — — — граница земельных участков, учтенных в ЕГРН
- — — — — граница зоны с особыми условиями использования территории (зоны 1 - процентной обеспеченности)
- — — — — граница кадастрового квартала
- 47:10:1125002 - номер кадастрового квартала
- 47:10:1125002:18 - обозначение земельных участков, учтенных в ЕГРН
- — — — — граница муниципального образования
- — — — — граница ЗОУИТ

Начальник ТУ МЧС России
по Ленинградской области
Е.Т. Зеймека



Е.Т. Зеймека



Подпись: _____ Дата: " " 2019 г.

Раздел 4
План границ объекта

Линия сводки с листом 2
Линия сводки с листом 3

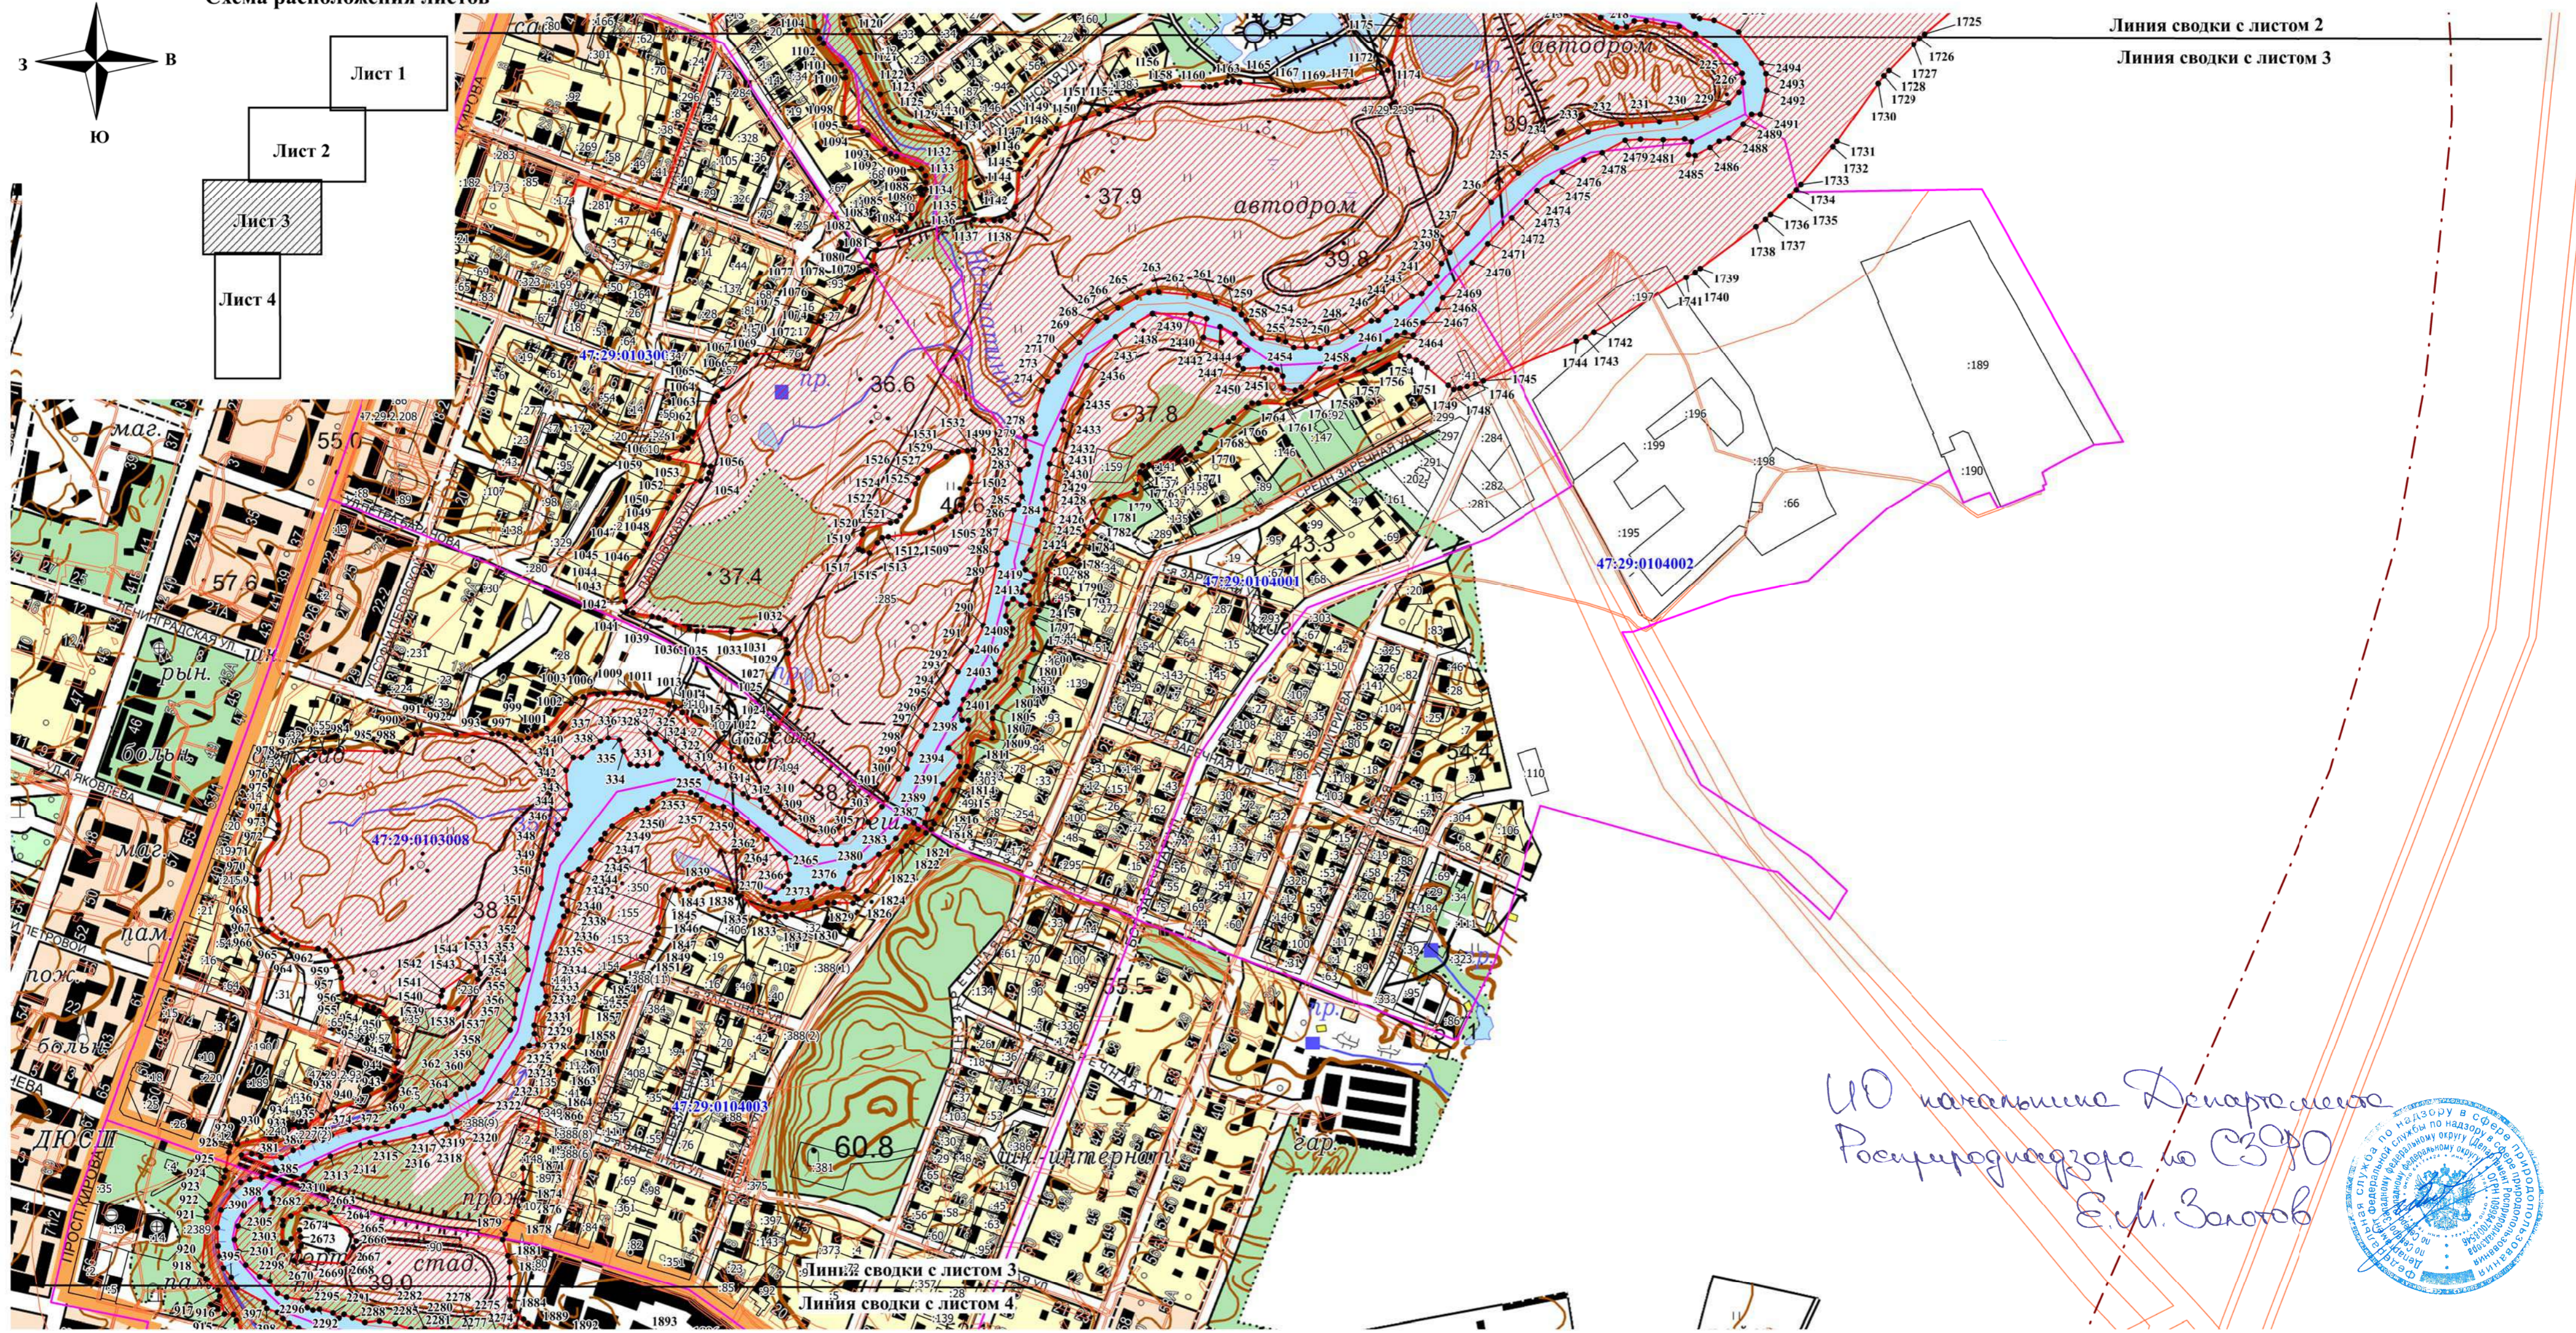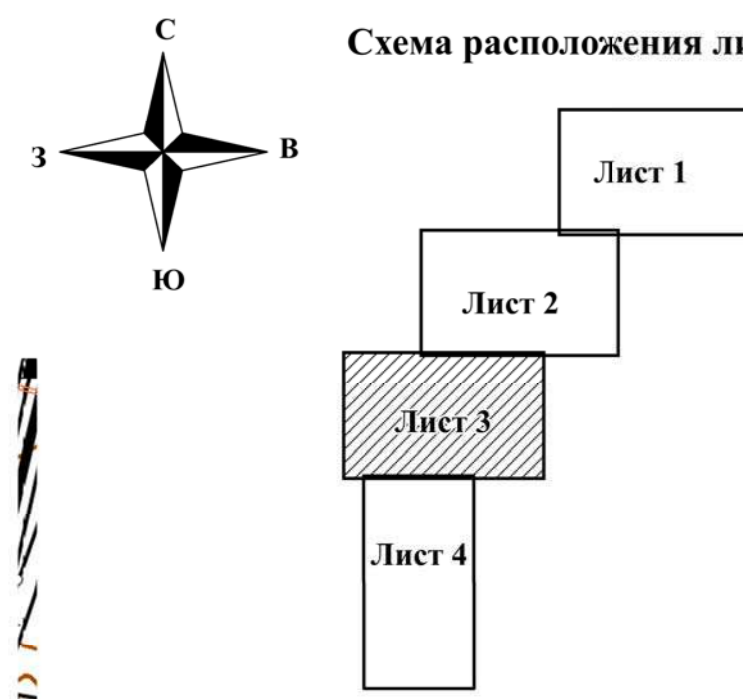

*И.О. начальника Департамента
Росциронадзора по ЦЗФО
Е.И. Залотов*



УТВЕРЖДАЮ
Руководитель Невско-Ладожского
бассейнового водного управления
Федерального агентства водных ресурсов
Подпись: *Сурков*
МП: « » 20 г.

Масштаб 1:5000

СОГЛАСОВАНО
Департамент
Росциронадзора по ЦЗФО
Е.И. Залотов

Условные обозначения:

- 1 - обозначение характерных точек границ зоны с особыми условиями использования территории (зоны 1 - процентной обеспеченности)
- — — — — граница земельных участков, учтенных в ЕГРН
- — — — — граница зоны с особыми условиями использования территории (зоны 1 - процентной обеспеченности)
- — — — — граница кадастрового квартала
- 47:10:1125002 - номер кадастрового квартала
- 47:10:1125002:18 - обозначение земельных участков, учтенных в ЕГРН
- - - - - граница муниципального образования
- — — — — граница ЗОУИТ



Подпись: *Сурков* Дата " " 2019 г.

*Начальник ТУ МЧС России
по Ленинградской области
Осипов Е.Т. Зейлика*


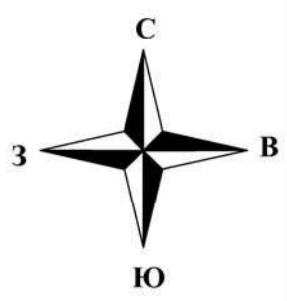


Схема расположения листов



УТВЕРЖДАЮ
 Руководитель Невско-Ладжского
 бассейнового водного управления
 Федерального агентства водных ресурсов
 Подпись: *Куркин* И.Ю.
 М.П. « » 20 г.

*И.О. начальник Департамента
 Росгидрометзона ЦФО
 Е.М. Зайцев*

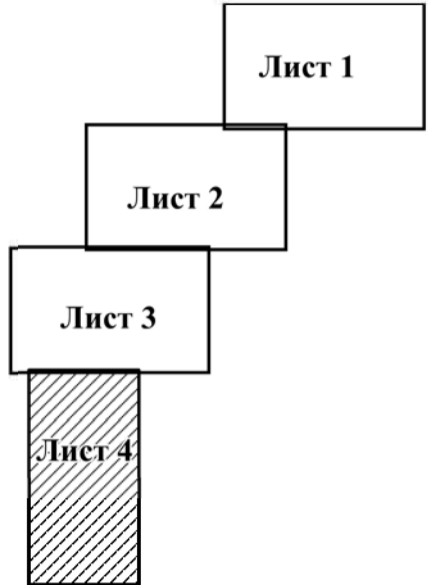

Условные обозначения:

- 1 - обозначение характерных точек границ зоны с особыми условиями использования территории (зоны 1 - процентной обеспеченности)
- — — — — граница земельных участков, учтенных в ЕГРН
- — — — — граница зоны с особыми условиями использования территории (зоны 1 - процентной обеспеченности)
- — — — — граница кадастрового квартала
- 47:10:1125002 - номер кадастрового квартала
- 47:10:1125002:18 - обозначение земельных участков, учтенных в ЕГРН
- — — — — граница муниципального образования
- — — — — граница ЗОУИТ

Масштаб 1:5000

*Начальник ГУ МЧС России
 по Ленинградской области*

Е.Т. Зейлика



Подпись: *Зайцев* Дата " " 2019 г.