

СОГЛАСОВАНО
Департамент
Росгидрометеорология
Е.И. Зейков

УТВЕРЖДАЮ
Руководитель Невско-Ладжского
бассейнового водного управления
Федерального агентства водных ресурсов
Подпись: [Signature]
МП: [Stamp] 20__ г.

- Условные обозначения:
- 1 - обозначение характерных точек границ зоны с особыми условиями использования территории (зоны I - процентной обеспеченности)
 - граница земельных участков, учтенных в ЕГРН
 - ▨ - зона с особыми условиями использования территории (зоны I - процентной обеспеченности)
 - водный объект
 - 47:20:0617002 - номер кадастрового квартала
 - :18 - обозначение земельных участков, учтенных в ЕГРН
 - граница кадастрового квартала
 - границы субъекта, МО, населенного пункта



Подпись: [Signature] Дата: " " 2019 г.



ИО начальник Департамента
Росгидрометеорология
Е.И. Залотов



Раздел 4
План границ объекта

Начальник ТУ МЧС России
по Ленинградской области

Олегу Е.И. Залоту

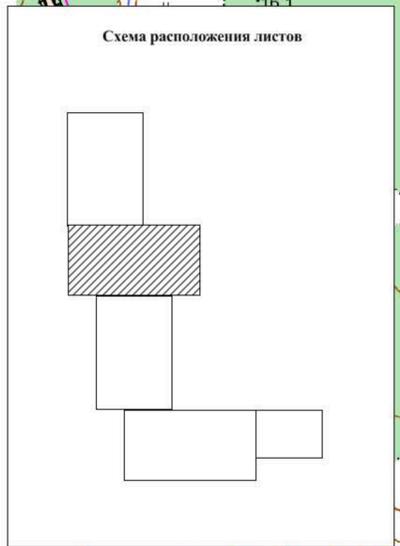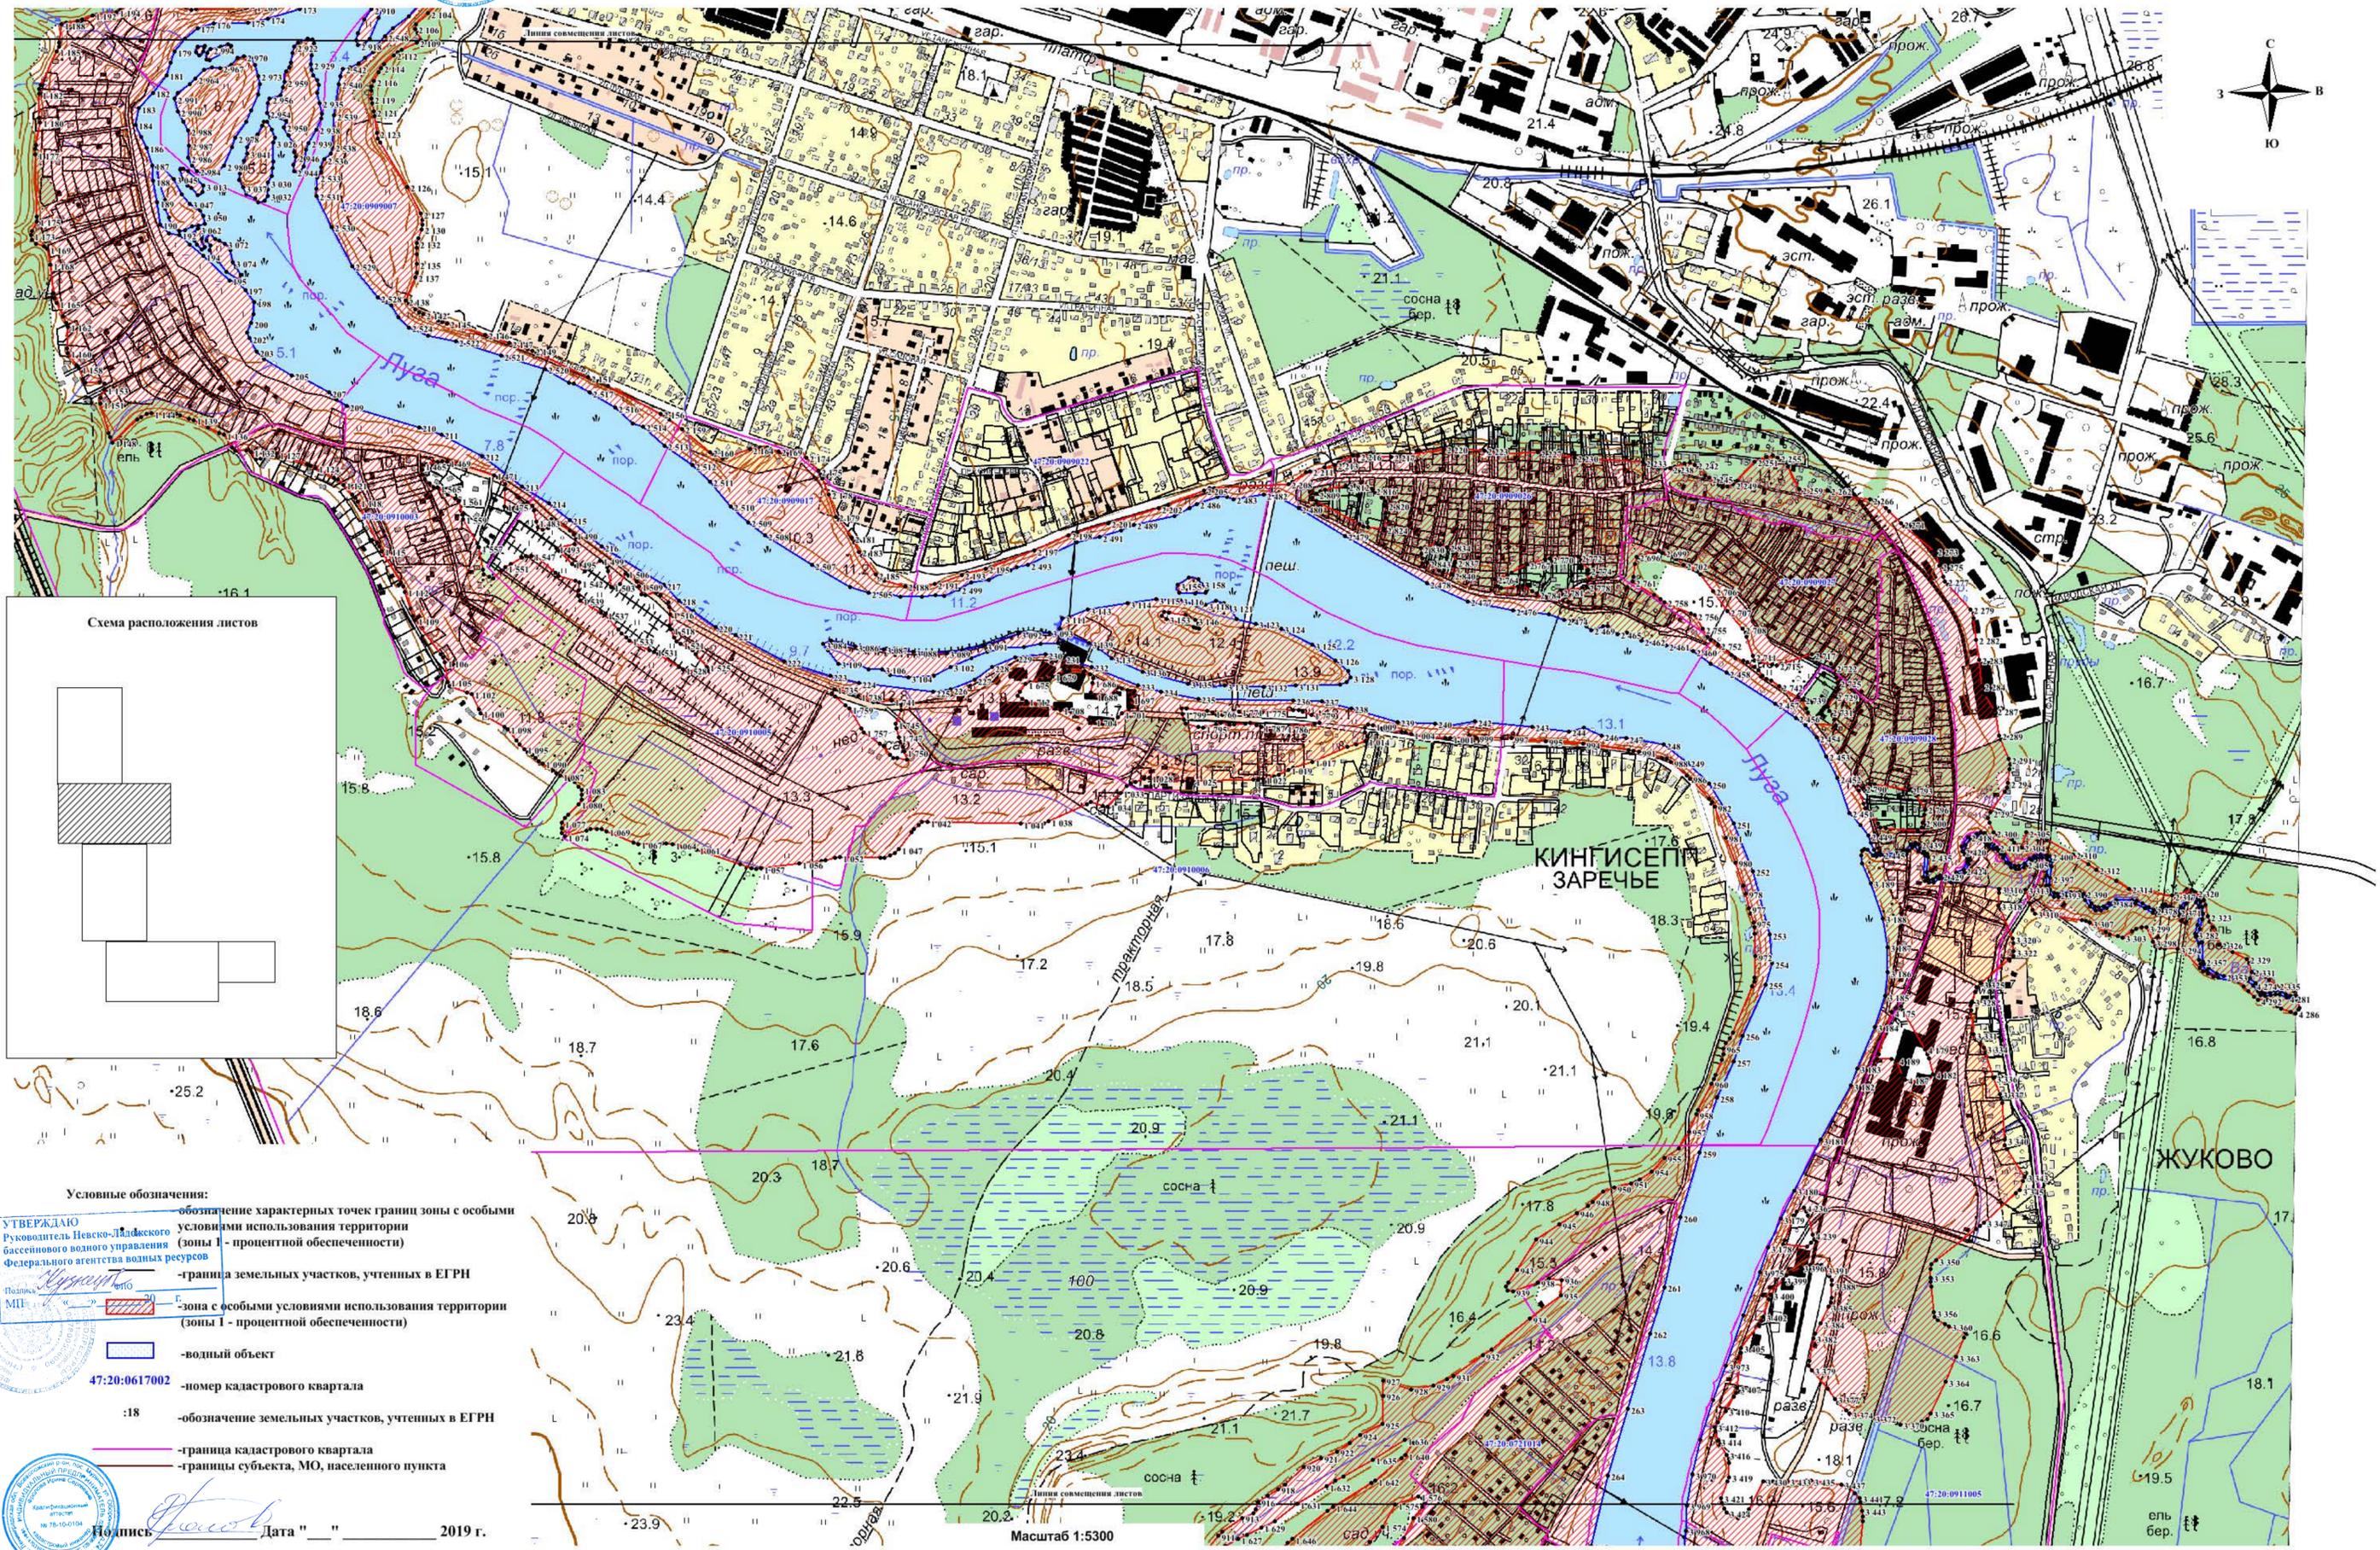



- Условные обозначения:
- обозначение характерных точек границ зоны с особыми условиями использования территории (зоны I - процентной обеспеченности)
 - граница земельных участков, учтенных в ЕГРН
 - зона с особыми условиями использования территории (зоны I - процентной обеспеченности)
 - водный объект
 - номер кадастрового квартала
 - обозначение земельных участков, учтенных в ЕГРН
 - граница кадастрового квартала
 - границы субъекта, МО, населенного пункта

УТВЕРЖДАЮ
Руководитель Невско-Ладского
бассейнового водного управления
Федерального агентства водных ресурсов
Подпись: *Залотов*
МП: *Залотов*

Дата " " 2019 г.

Масштаб 1:5300

Раздел 4
План границ объекта

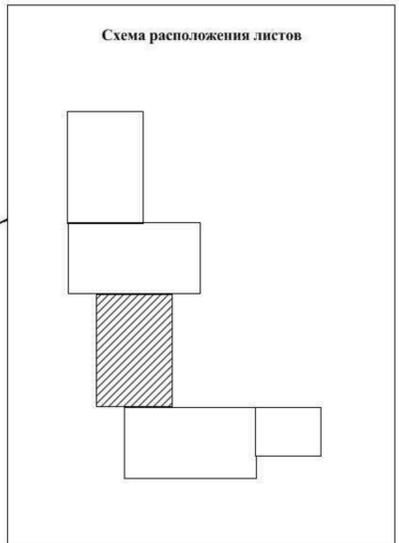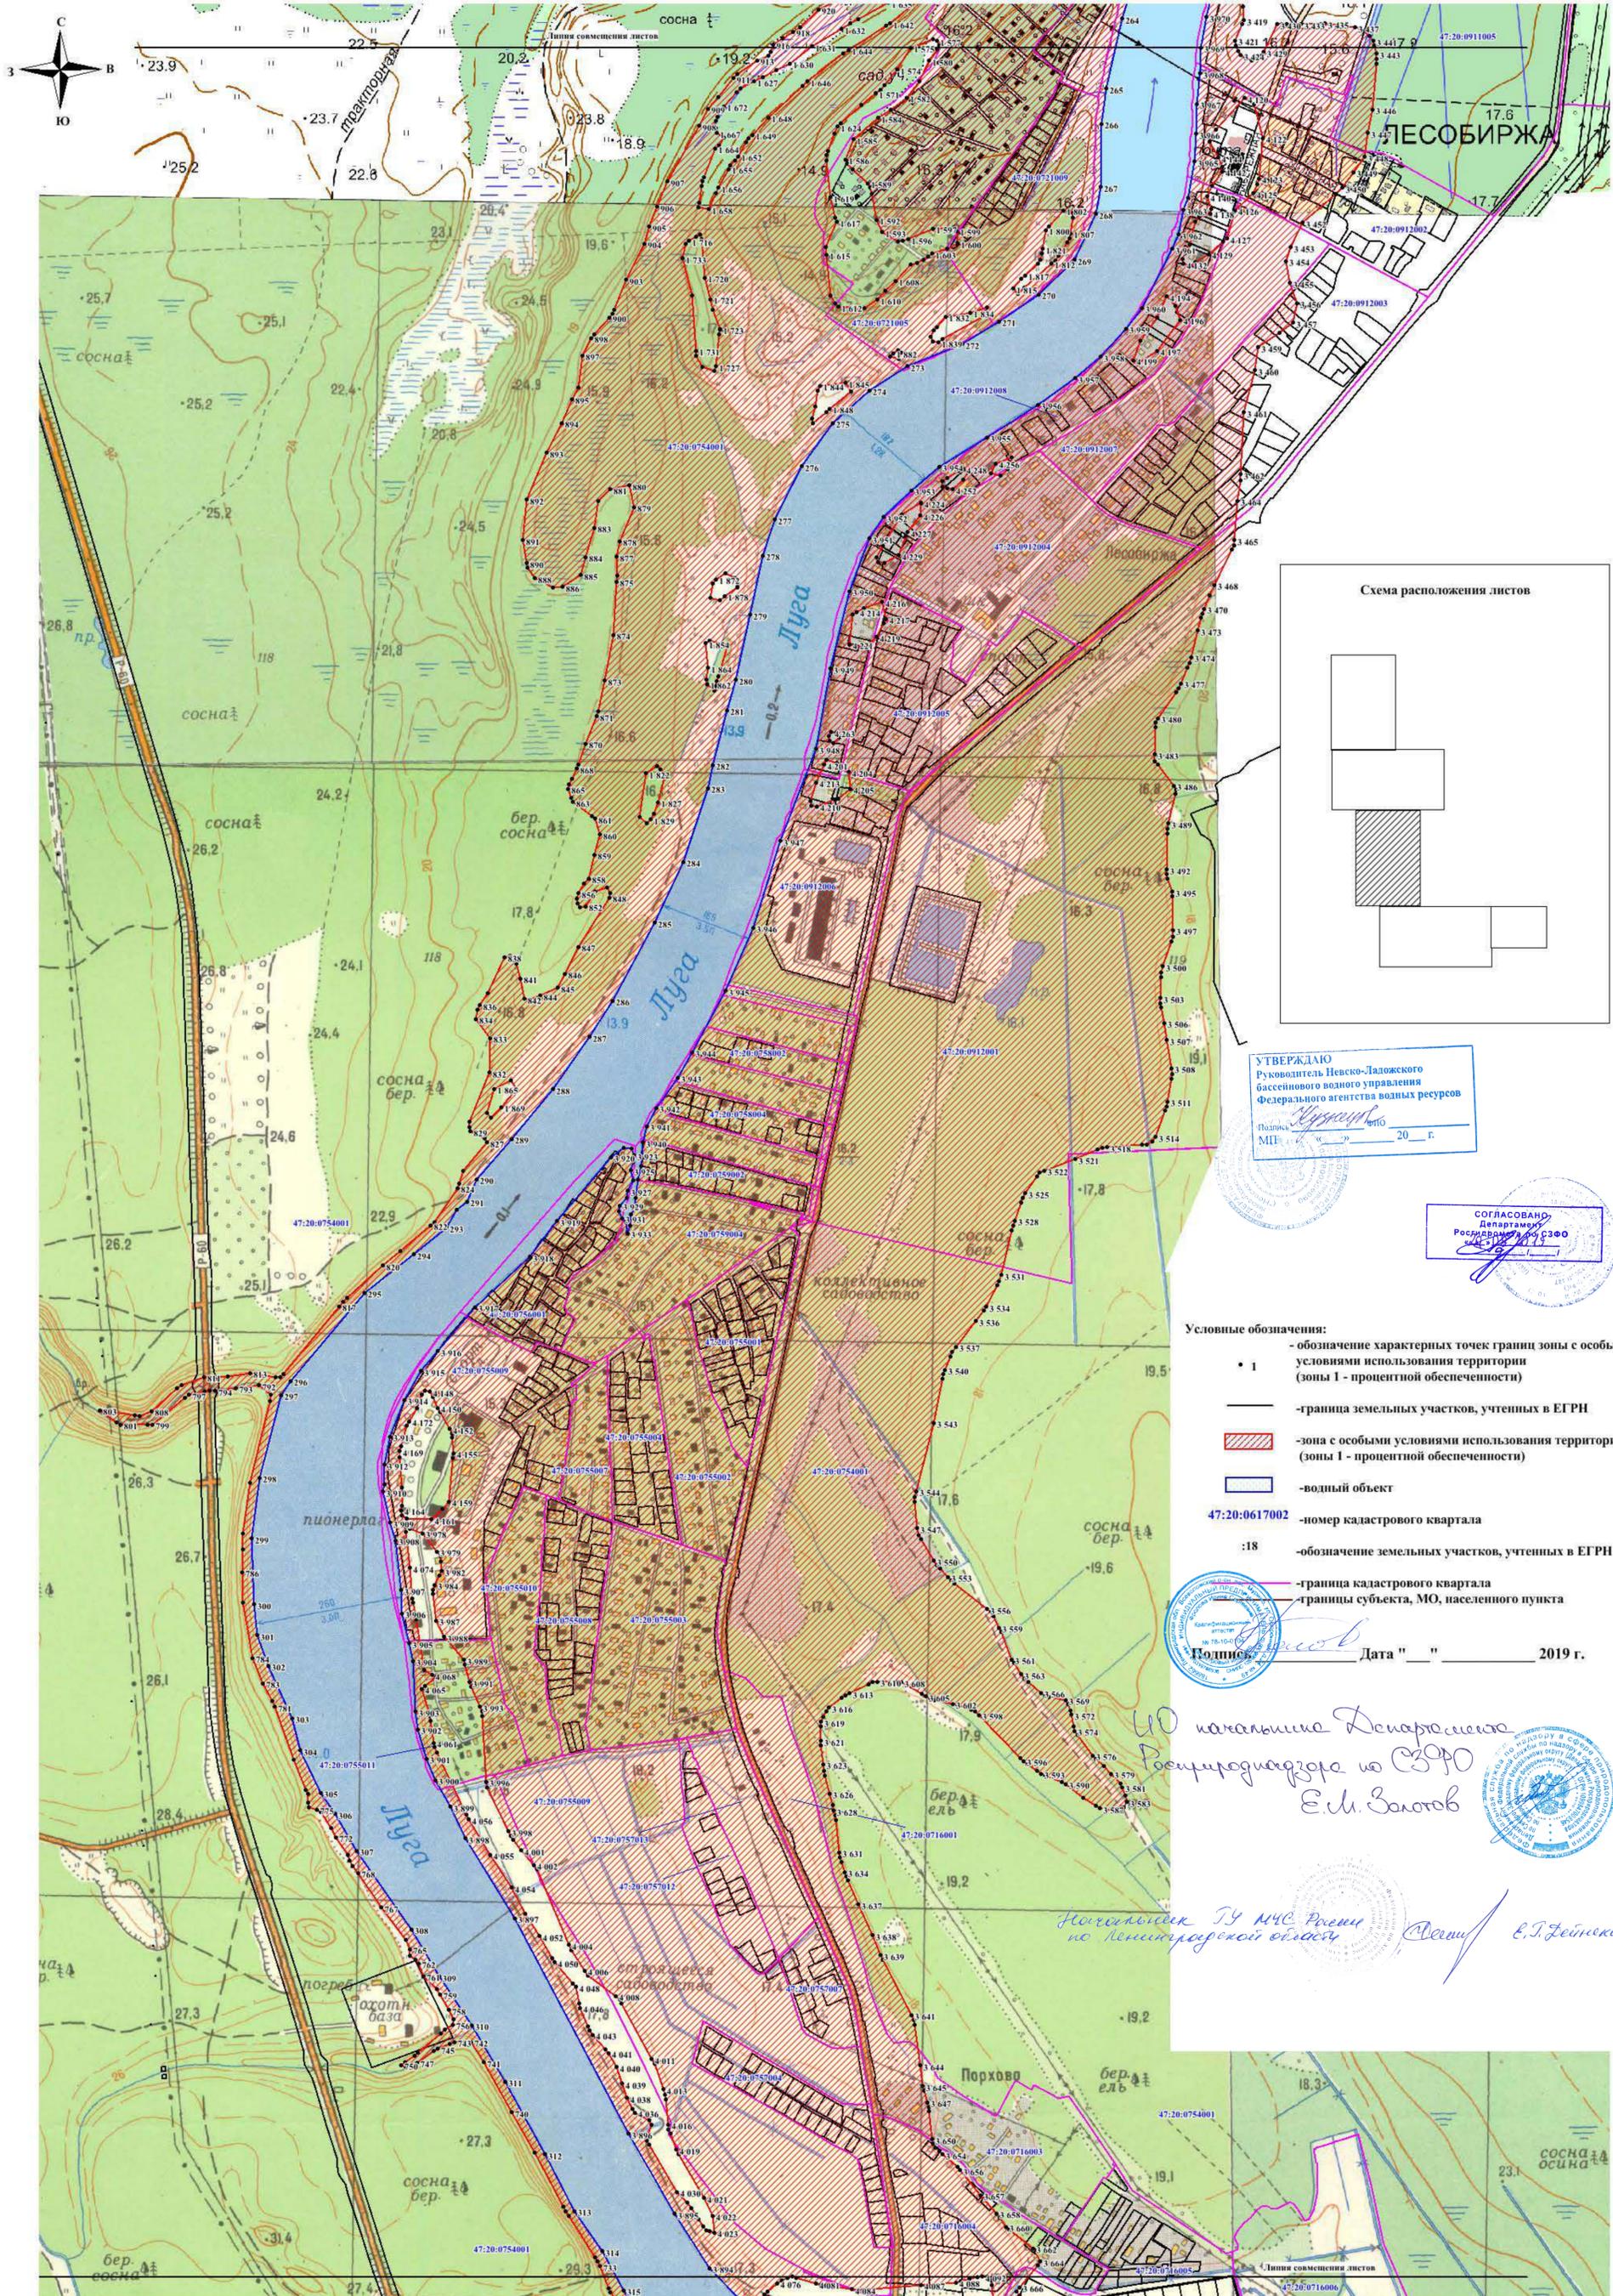

УТВЕРЖДАЮ
Руководитель Невско-Ладожского
бассейнового водного управления
Федерального агентства водных ресурсов
Кузнецов
МП: _____ 20__ г.

СОГЛАСОВАНО
Департамент
Росрыбнадзора по СЗФО
Золотов


- Условные обозначения:
- 1 - обозначение характерных точек границ зоны с особыми условиями использования территории (зоны I - процентной обеспеченности)
 - граница земельных участков, учтенных в ЕГРН
 - ▨ - зона с особыми условиями использования территории (зоны I - процентной обеспеченности)
 - водный объект
 - 47:20:0617002 - номер кадастрового квартала
 - :18 - обозначение земельных участков, учтенных в ЕГРН
 - граница кадастрового квартала
 - границы субъекта, МО, населенного пункта

Подпись: *Золотов* Дата "___" ___ 2019 г.

И.О. начальника Департамента
Росрыбнадзора по СЗФО
Е.И. Золотов

Начальник ГУ МЧС России
по Ленинградской области *Олеин* Е.И. Зейлика

Раздел 4
План границ объекта

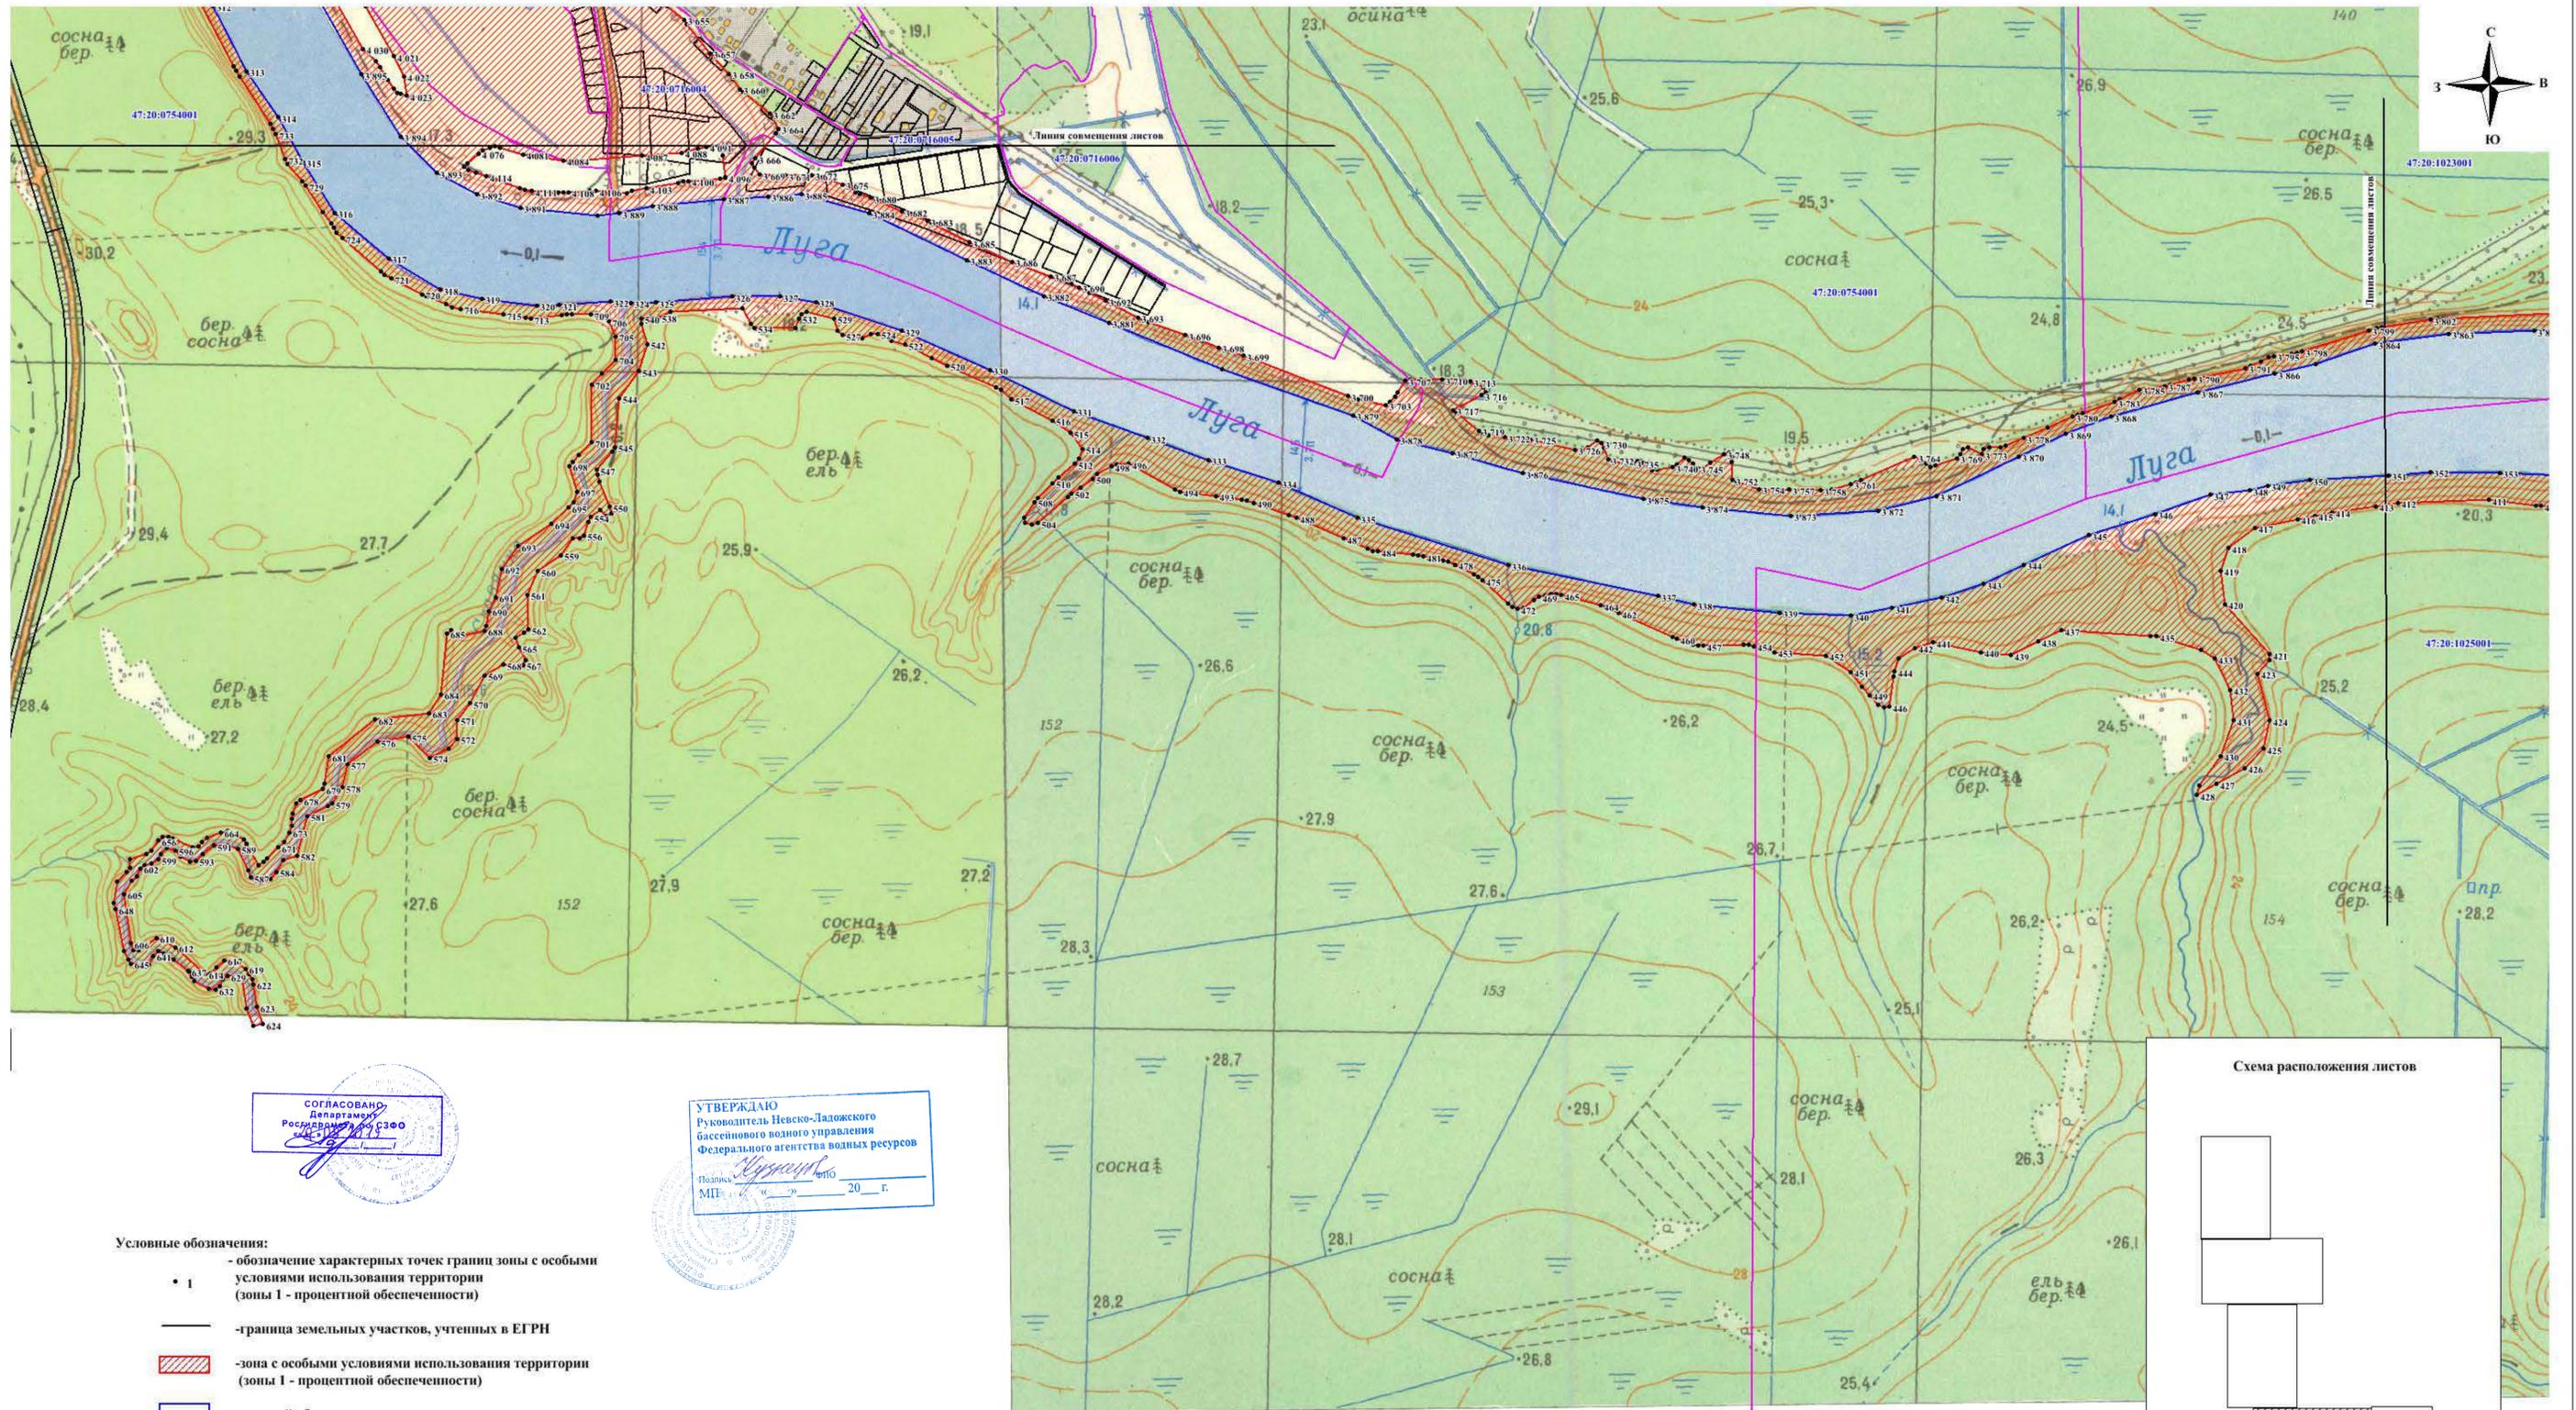


УТВЕРЖДАЮ
Руководитель Невско-Ладожского
бассейнового водного управления
Федерального агентства водных ресурсов
Суряков
Подпись: _____
МП: _____ 20__ г.

- Условные обозначения:
- 1 - обозначение характерных точек границ зоны с особыми условиями использования территории (зоны I - процентной обеспеченности)
 - граница земельных участков, учтенных в ЕГРН
 - ▨ - зона с особыми условиями использования территории (зоны I - процентной обеспеченности)
 - ▭ - водный объект
 - 47:20:0617002 - номер кадастрового квартала
 - :18 - обозначение земельных участков, учтенных в ЕГРН
 - граница кадастрового квартала
 - границы субъекта, МО, населенного пункта

Начальник ГУ МЧС России по Ленинградской области
Светлов Е.И. Зейлика

И.О. начальника Департамента
Росциронадзора по ЦФО
Е.М. Золотов


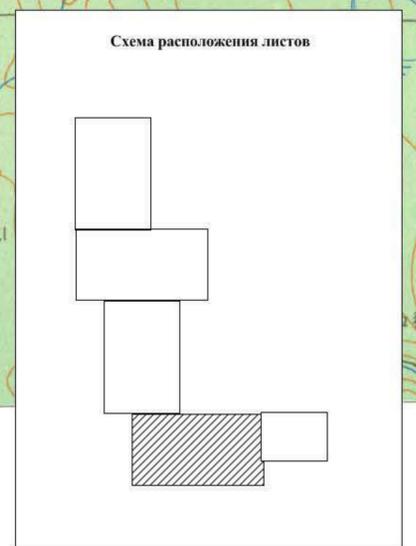


Масштаб 1:5000



Подпись: _____ Дата: "___" _____ 2019 г.

Раздел 4
План границ объекта

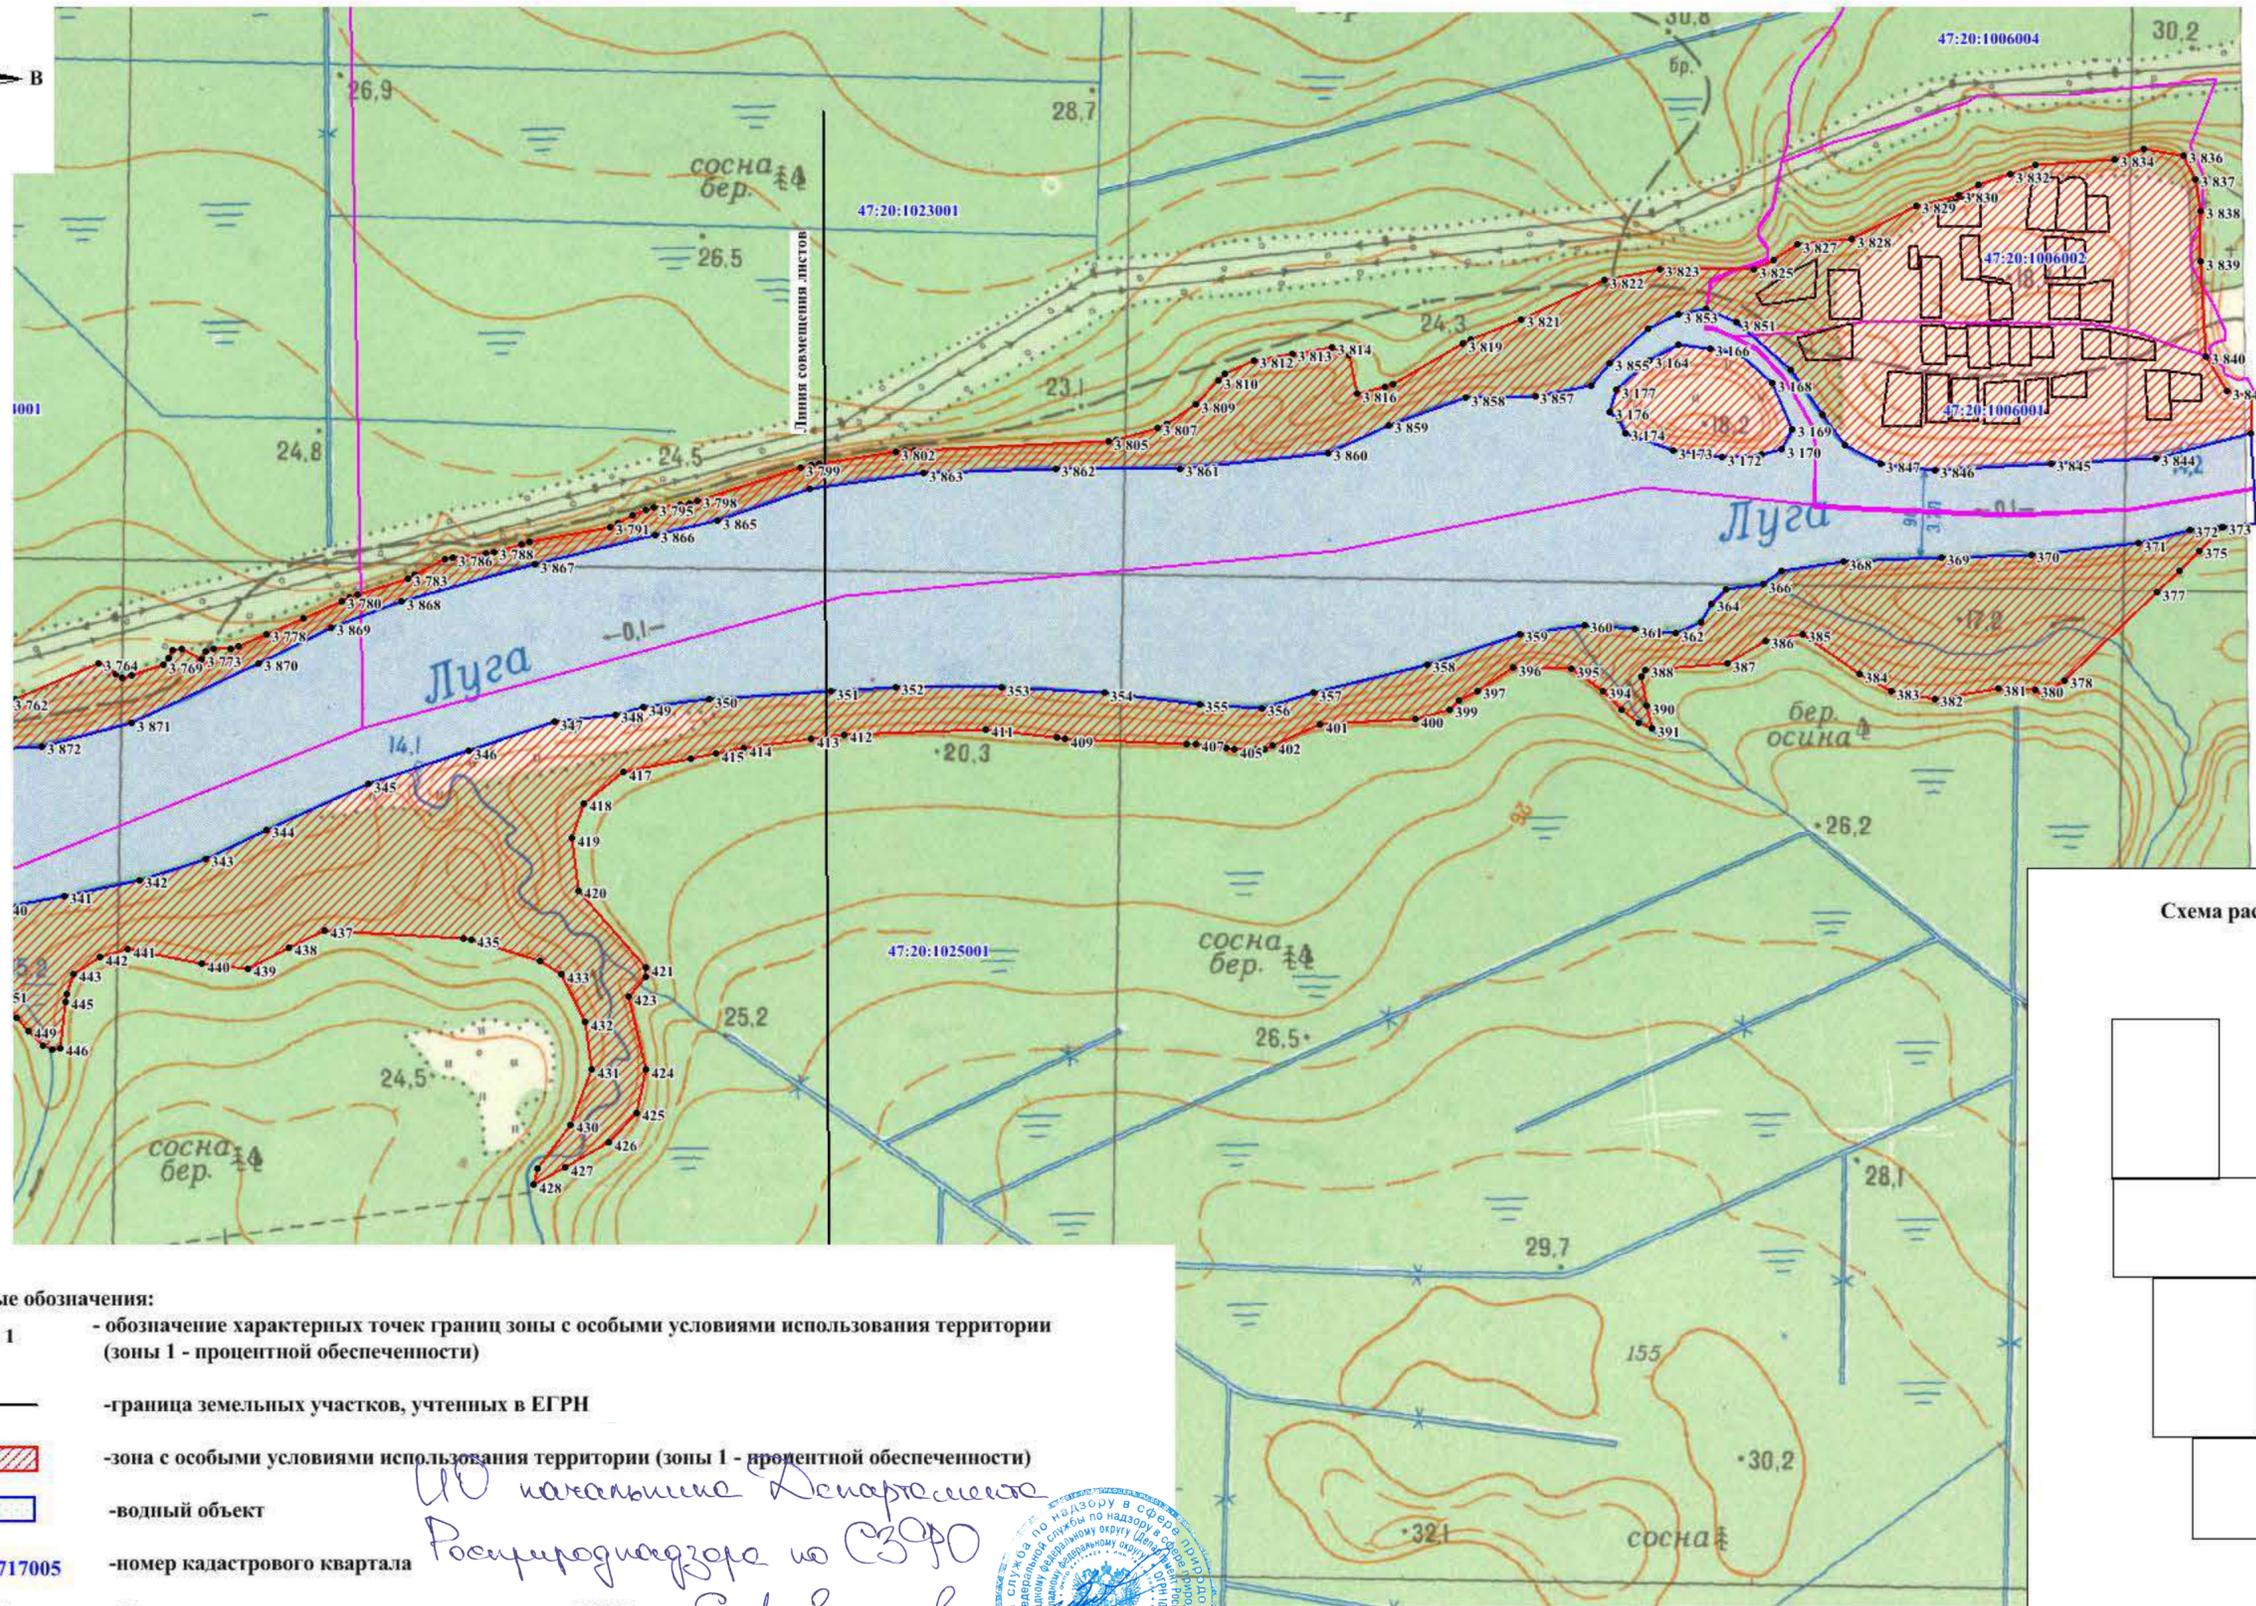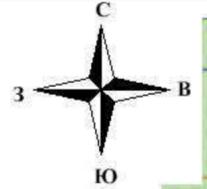

47:20:1006004 30.2

47:20:1006003

47:20:1006002

47:20:1006001

47:20:1006005

47:20:1025001

СОГЛАСОВАНО
Департамент
Росприроднадзора СЗФО

Схема расположения листов

УТВЕРЖДАЮ
Руководитель Невско-Ладужского
бассейнового водного управления
Федерального агентства водных ресурсов

Подпись: *[Signature]* ФПО

МП: « » 20__ г.

- Условные обозначения:
- 1 - обозначение характерных точек границ зоны с особыми условиями использования территории (зоны 1 - процентной обеспеченности)
 - граница земельных участков, учтенных в ЕГРН
 - ▨ - зона с особыми условиями использования территории (зоны 1 - процентной обеспеченности)
 - водный объект
 - 47:20:0717005 - номер кадастрового квартала
 - :18 - обозначение земельных участков, учтенных в ЕГРН
 - граница кадастрового квартала
 - границы субъекта, МО, населенного пункта

*И.О. начальник Департамента
Росприроднадзора по СЗФО
Е.М. Золотов*



*Начальник ГУ МЧС России
по Ленинградской области*

Олег Е.Т. Зейлика

Масштаб 1:5000



Подпись: *[Signature]* Дата " " 2019 г.