
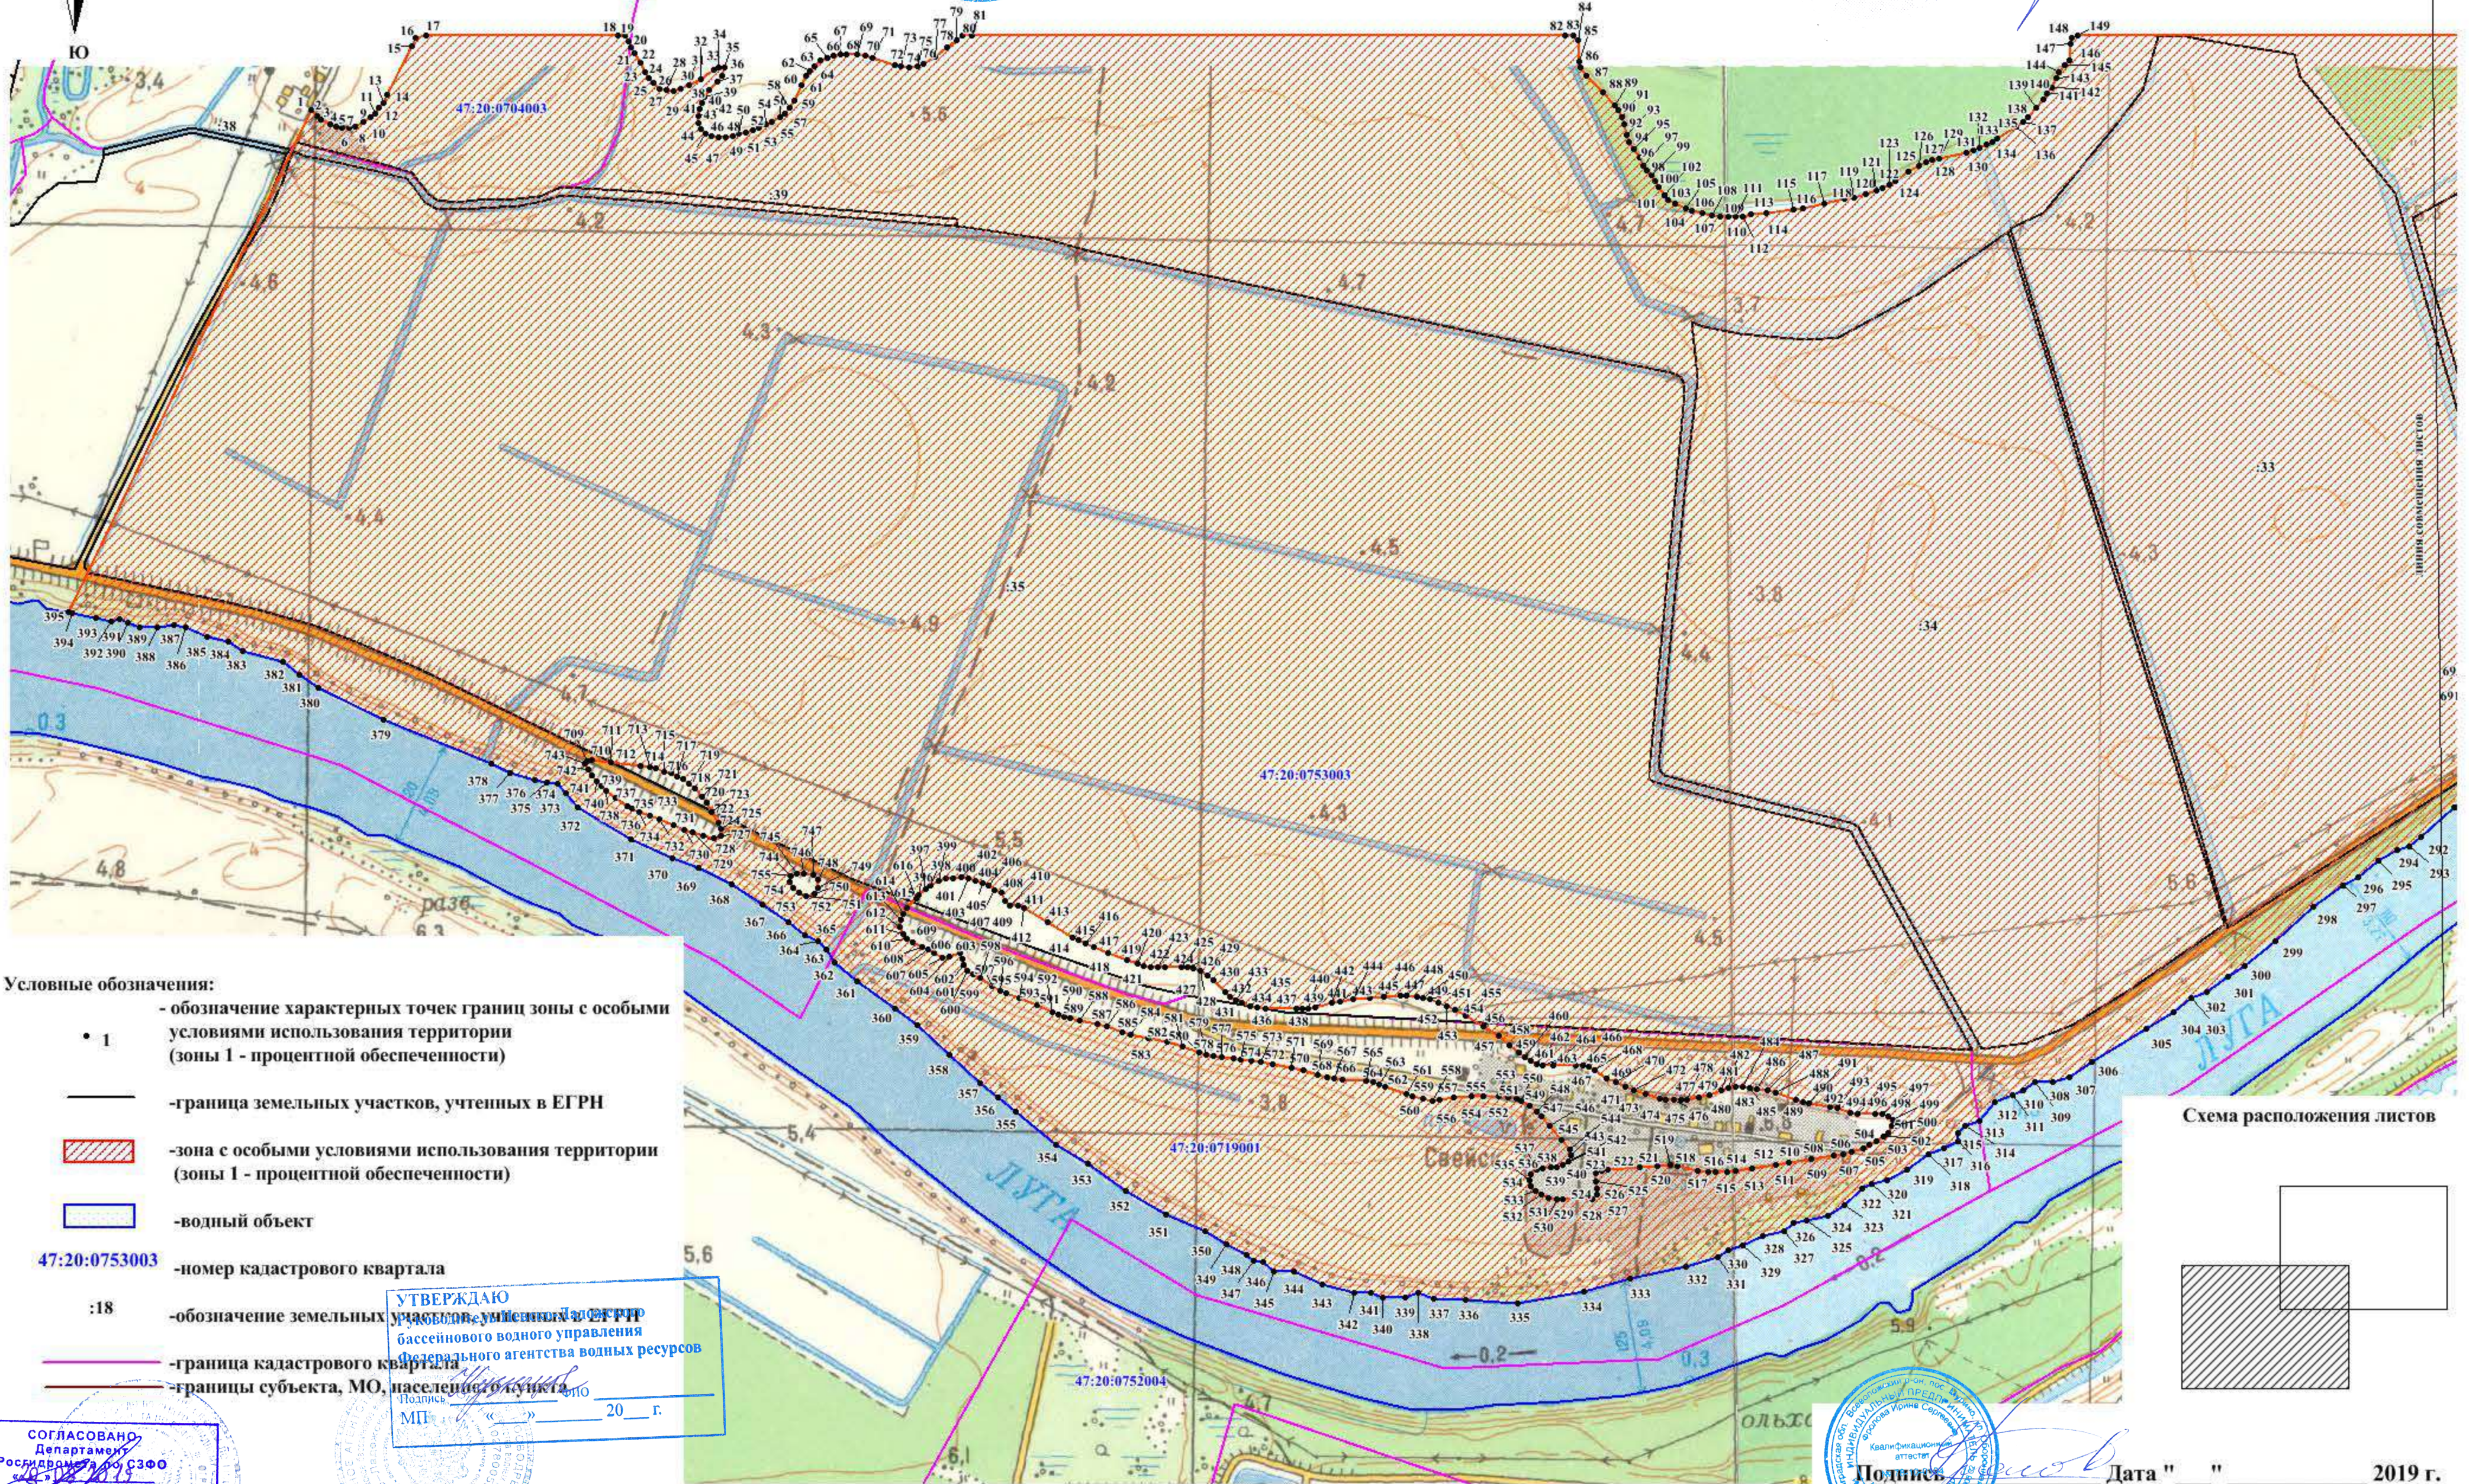
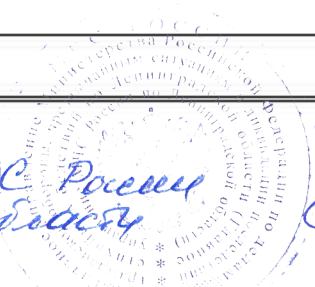


ИО начальник Департамента
Росцироднадзора по СЗФО
Е.М. Залотов

Раздел 4
План границ объекта


Начальник ГУ МЧС России
по Ленинградской области
Великий Е.Т. Зейлика

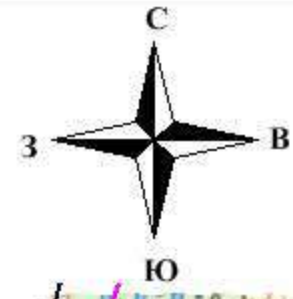

Условные обозначения:

- 1 - обозначение характерных точек границ зоны с особыми условиями использования территории (зоны I - процентной обеспеченности)
- граница земельных участков, учтенных в ЕГРН
- зона с особыми условиями использования территории (зоны I - процентной обеспеченности)
- водный объект
- 47:20:0753003 - номер кадастрового квартала
- :18 - обозначение земельных участков, учтенных в ЕГРН
- граница кадастрового квартала
- границы субъекта, МО, населенного пункта

Схема расположения листов

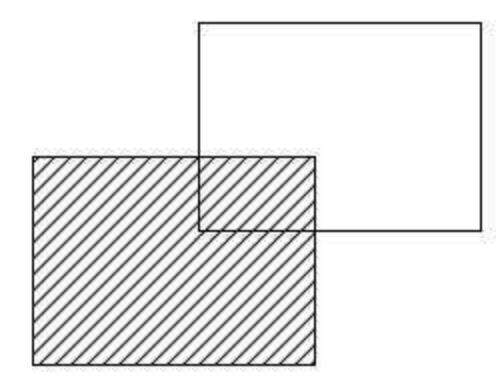

УТВЕРЖДАЮ
начальник ГУ МЧС России
по Ленинградской области
Федерального агентства водных ресурсов
Подпись _____
МП _____ 20__ г.

СОГЛАСОВАНО
Департамент
Росцироднадзора по СЗФО
Подпись _____
МП _____

Подпись _____
Дата " " 2019 г.

Масштаб 1:5000

Раздел 4

План границ объекта



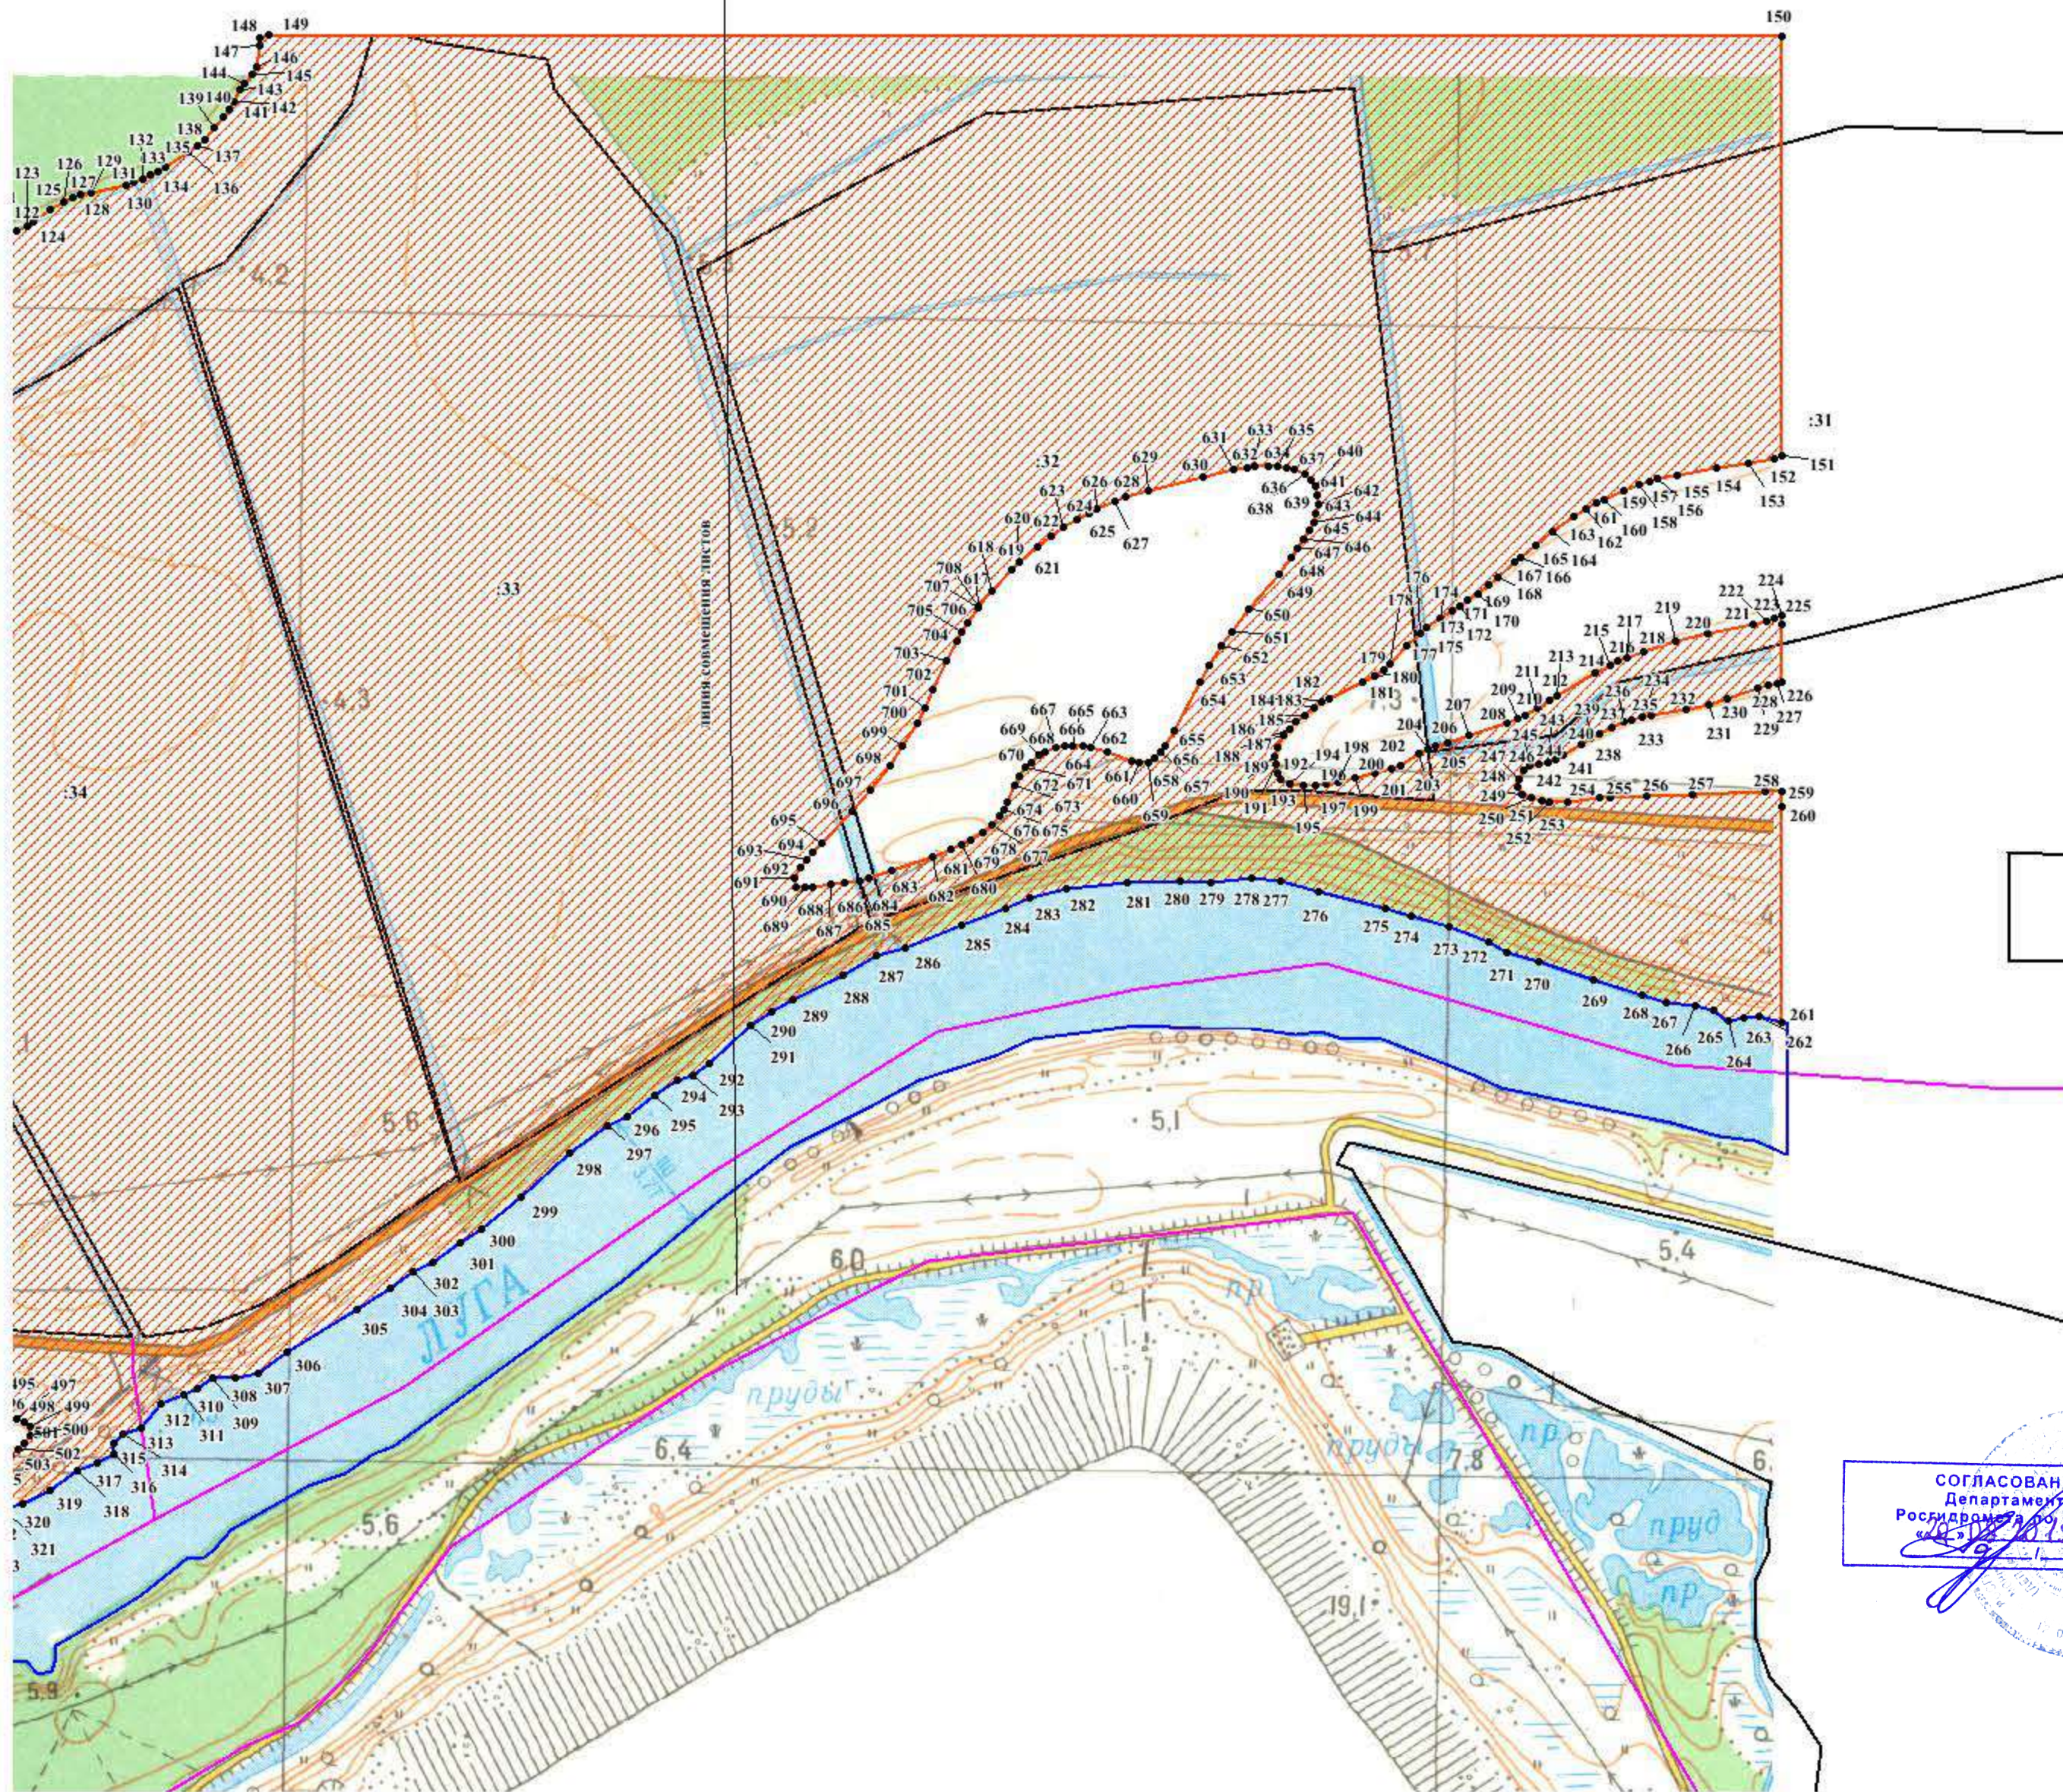


Схема расположения листов

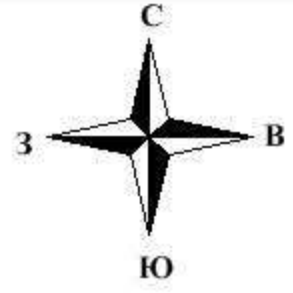

УТВЕРЖДАЮ
Руководитель Невско-Ладожского
бассейнового водного управления
Федерального агентства водных ресурсов
Подпись: *[Signature]*
МП: «*[Date]*» 20*[Year]* г.

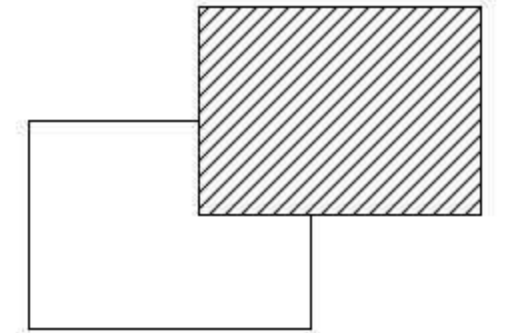

*Начальник ГУ МЧС России
по Ленинградской области*



[Signature] *Е.И. Зейлика*

*ИО начальника Департамента
Росцироднадзора по СЗФО
Е.М. Залотов*



Условные обозначения:

- 1 - обозначение характерных точек границ зоны с особыми условиями использования территории (зоны 1 - процентной обеспеченности)
- граница земельных участков, учтенных в ЕГРН
- ▨ - зона с особыми условиями использования территории (зоны 1 - процентной обеспеченности)
- ▭ - водный объект
- 47:20:0719001 - номер кадастрового квартала
- :18 - обозначение земельных участков, учтенных в ЕГРН
- граница кадастрового квартала
- границы субъекта, МО, населенного пункта

СОГЛАСОВАНО
Департамент
Росцироднадзора по СЗФО
[Signature]



Подпись *[Signature]* Дата " " 2019 г.

Масштаб 1:5000