


Схема расположения границ публичного сервитута

Ленинградская область, Кингисеппский муниципальный район,
Пустомержское сельское поселение

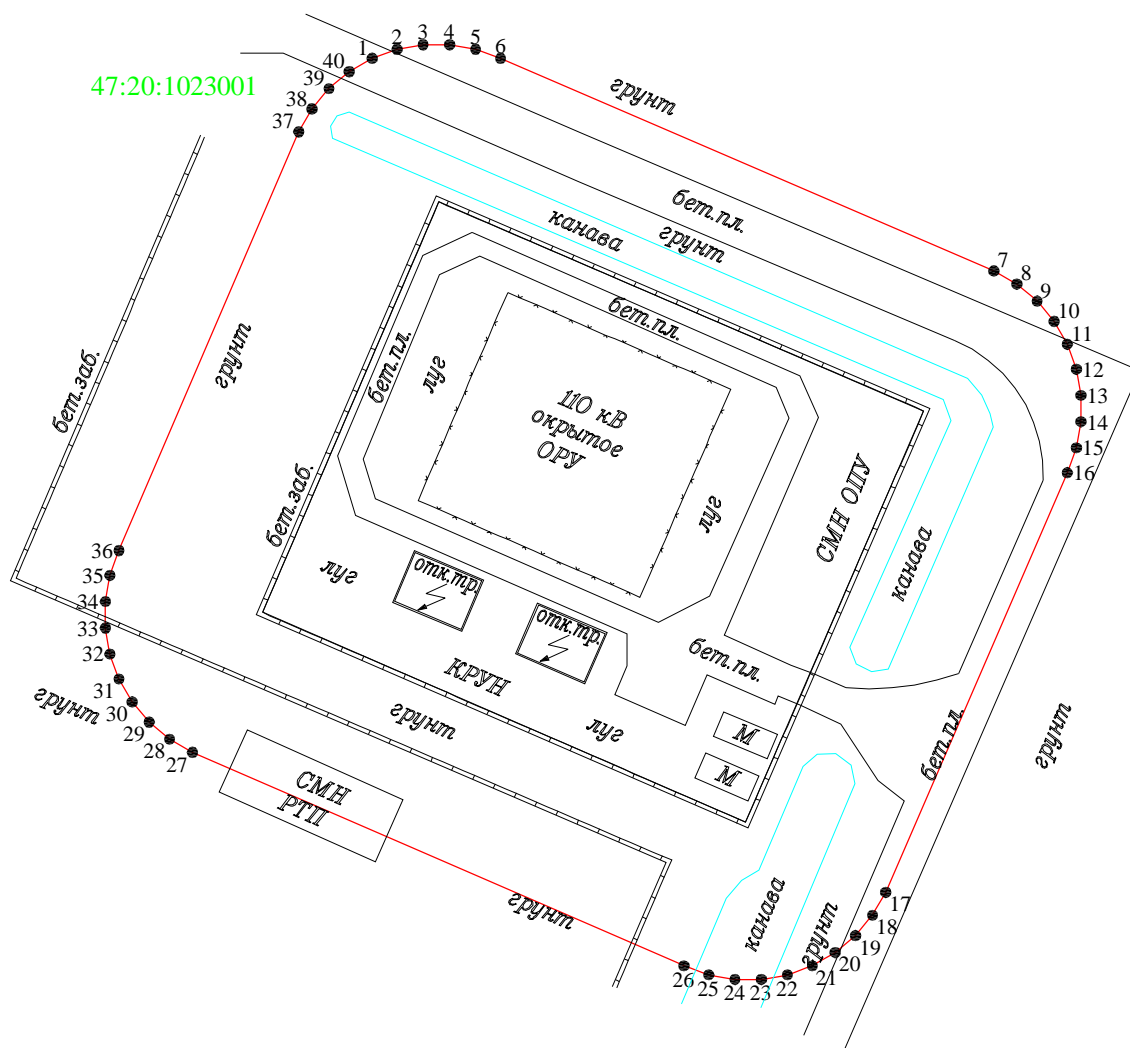

Масштаб 1:1000

Используемые условные знаки и обозначения :

- 1 - обозначение характерной точки границы публичного сервитута
- (red) - граница публичного сервитута
- Пустомержское сельское поселение — (blue) - граница и наименование муниципального образования
- (blue) - существующая часть границы, сведения о которой содержатся в ЕГРН
- (green) - граница кадастрового квартала
- 78:42:0016109 - номер кадастрового квартала
- :18 - кадастровый номер земельных участков по сведениям ЕГРН, в отношении которого испрашивается сервитут