
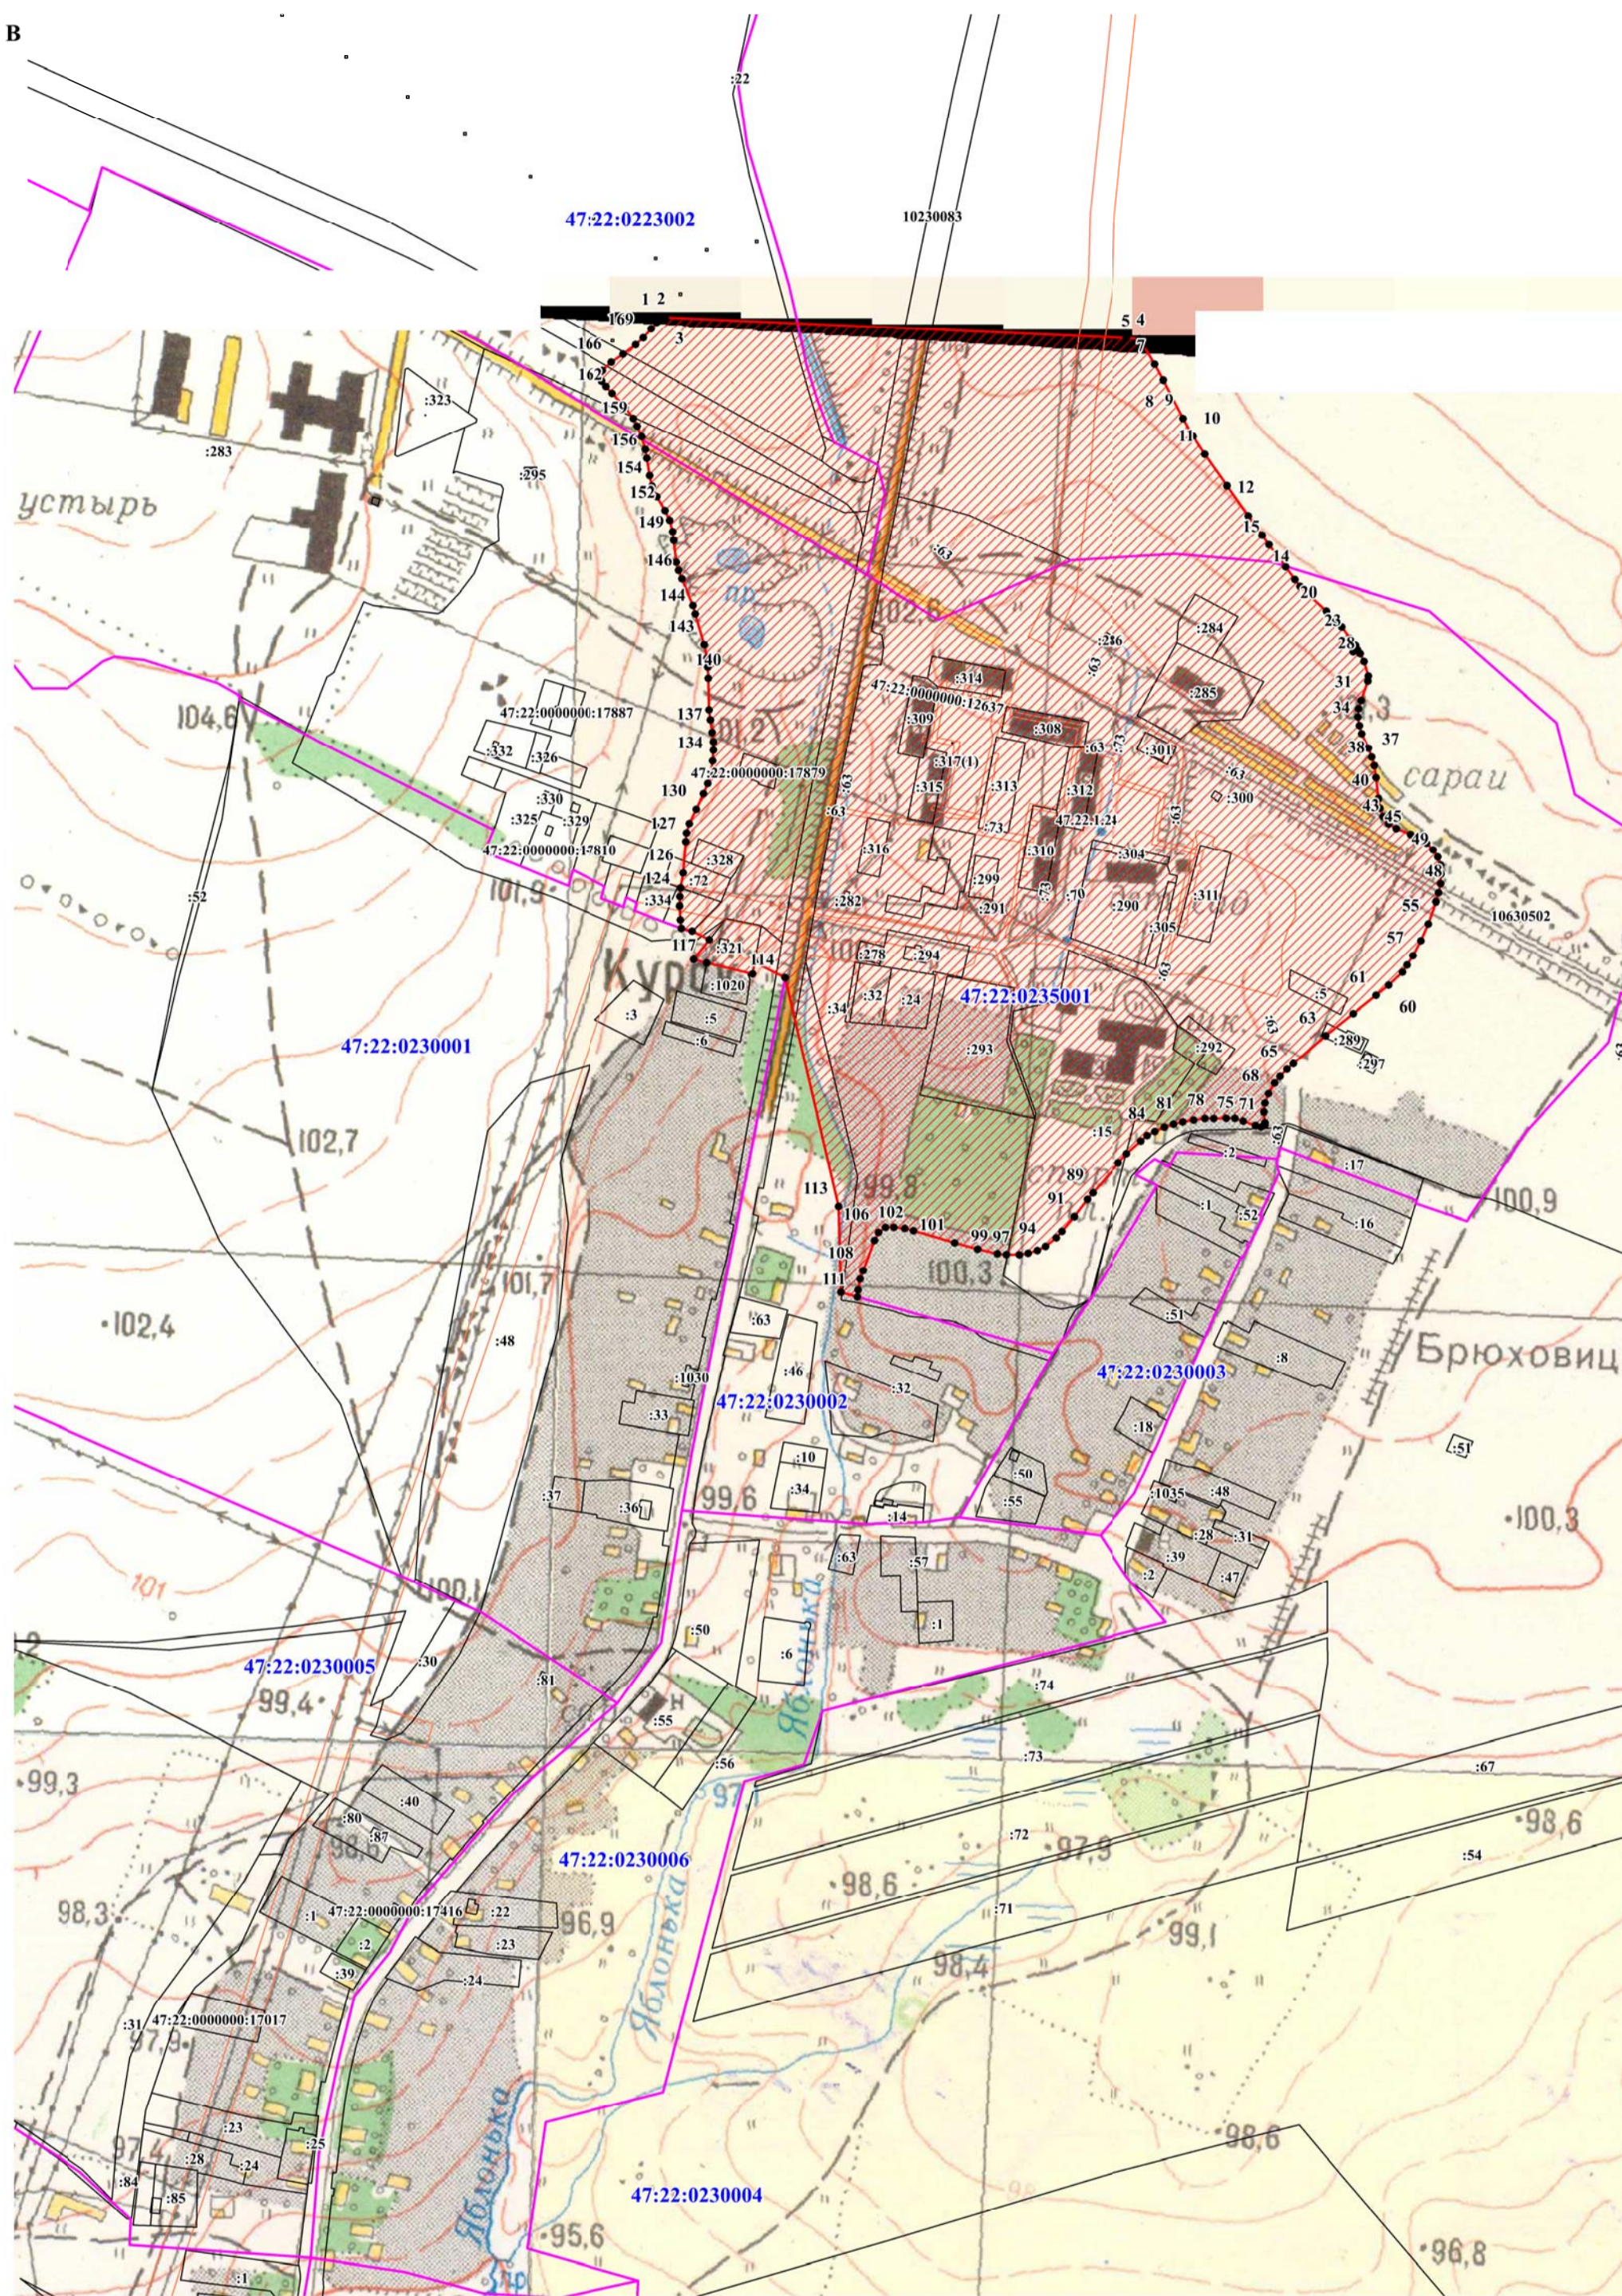


План границ объекта

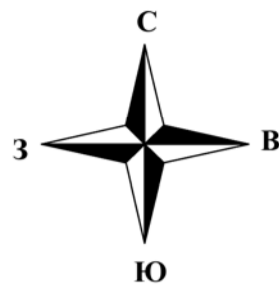

Начальник ГУ МЧС России по Ленинградской области

Е.Т. Зейлика

Масштаб 1:5000

ИО начальник Департамента Росгидронадзора по СЗФО
Е.М. Залотов



Условные обозначения:

- 1 - обозначение характерных точек границ зоны с особыми условиями использования территории (зоны 1 - процентной обеспеченности)
- граница земельных участков, учтенных в ЕГРН
- граница зоны с особыми условиями использования территории (зоны 1 - процентной обеспеченности)
- граница кадастрового квартала
- 47:10:1125002 - номер кадастрового квартала
- 47:10:1125002:18 - обозначение земельных участков, учтенных в ЕГРН
- граница муниципального образования
- граница ЗОУИТ

УТВЕРЖДАЮ
Руководитель Невско-Ладожского
бассейнового водного управления
Федерального агентства водных ресурсов
Подпись: *Зейлика* Ф.И.О.
МП: « » 20__ г.



Залотов

Дата " " 2019 г.