



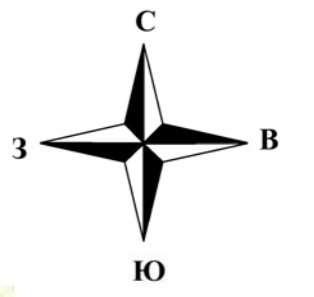

Раздел 4  
План границ объекта

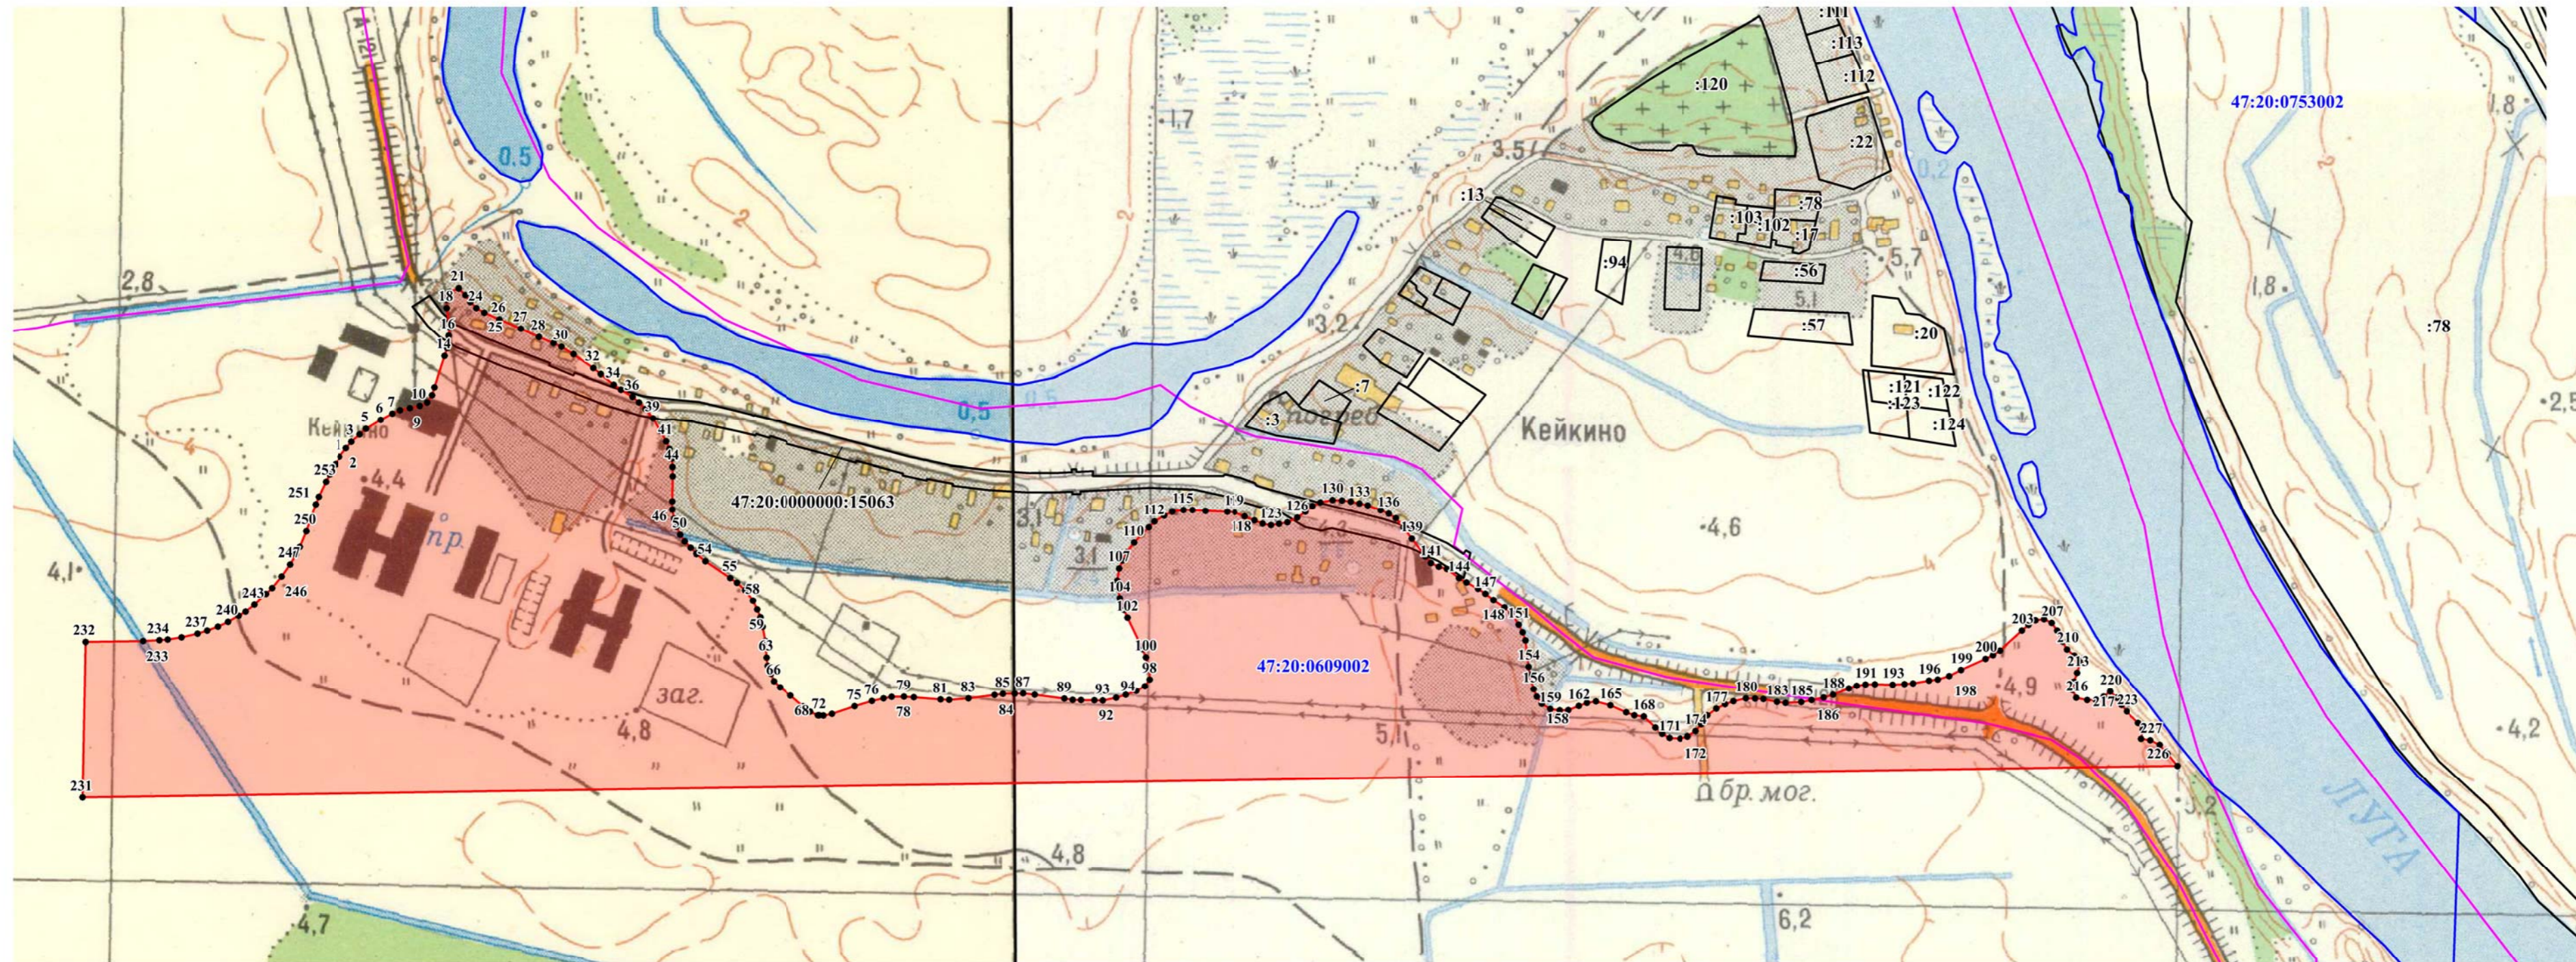

Условные обозначения:

- 1 - обозначение характерных точек границ зоны с особыми условиями использования территории (зона подтопления)
- граница земельных участков, учтенных в ЕГРН
-  - зона с особыми условиями использования территории (зона подтопления)
-  - водный объект
- 47:20:0617002 - номер кадастрового квартала
- :18 - обозначение земельных участков, учтенных в ЕГРН
- граница кадастрового квартала
- границы субъекта, МО, населенного пункта

И.О. начальника Департамента  
Росприроднадзора по СЗФО  
Е.М. Золотов

УТВЕРЖДАЮ  
Руководитель Невско-Ладожского  
бассейнового водного управления  
Федерального агентства водных ресурсов  
Подпись: *Куркуев*  
МП: " " 20\_\_ г.

СОГЛАСОВАНО  
Департамент по использованию  
по Северо-Западному  
Федеральному округу, на континентальном шельфе  
и в Мировом океане (Севзапнедра)  
Подпись: *С.В. Карасёв*  
" " 201\_\_ г.

Начальник ГУ МЧС России  
по Ленинградской области

*Селин* Е.Т. Зейлика



Подпись: *Григорьев* Дата " " 2019 г.

Масштаб 1:5000