
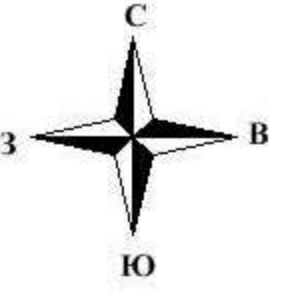


Раздел 4

План границ объекта

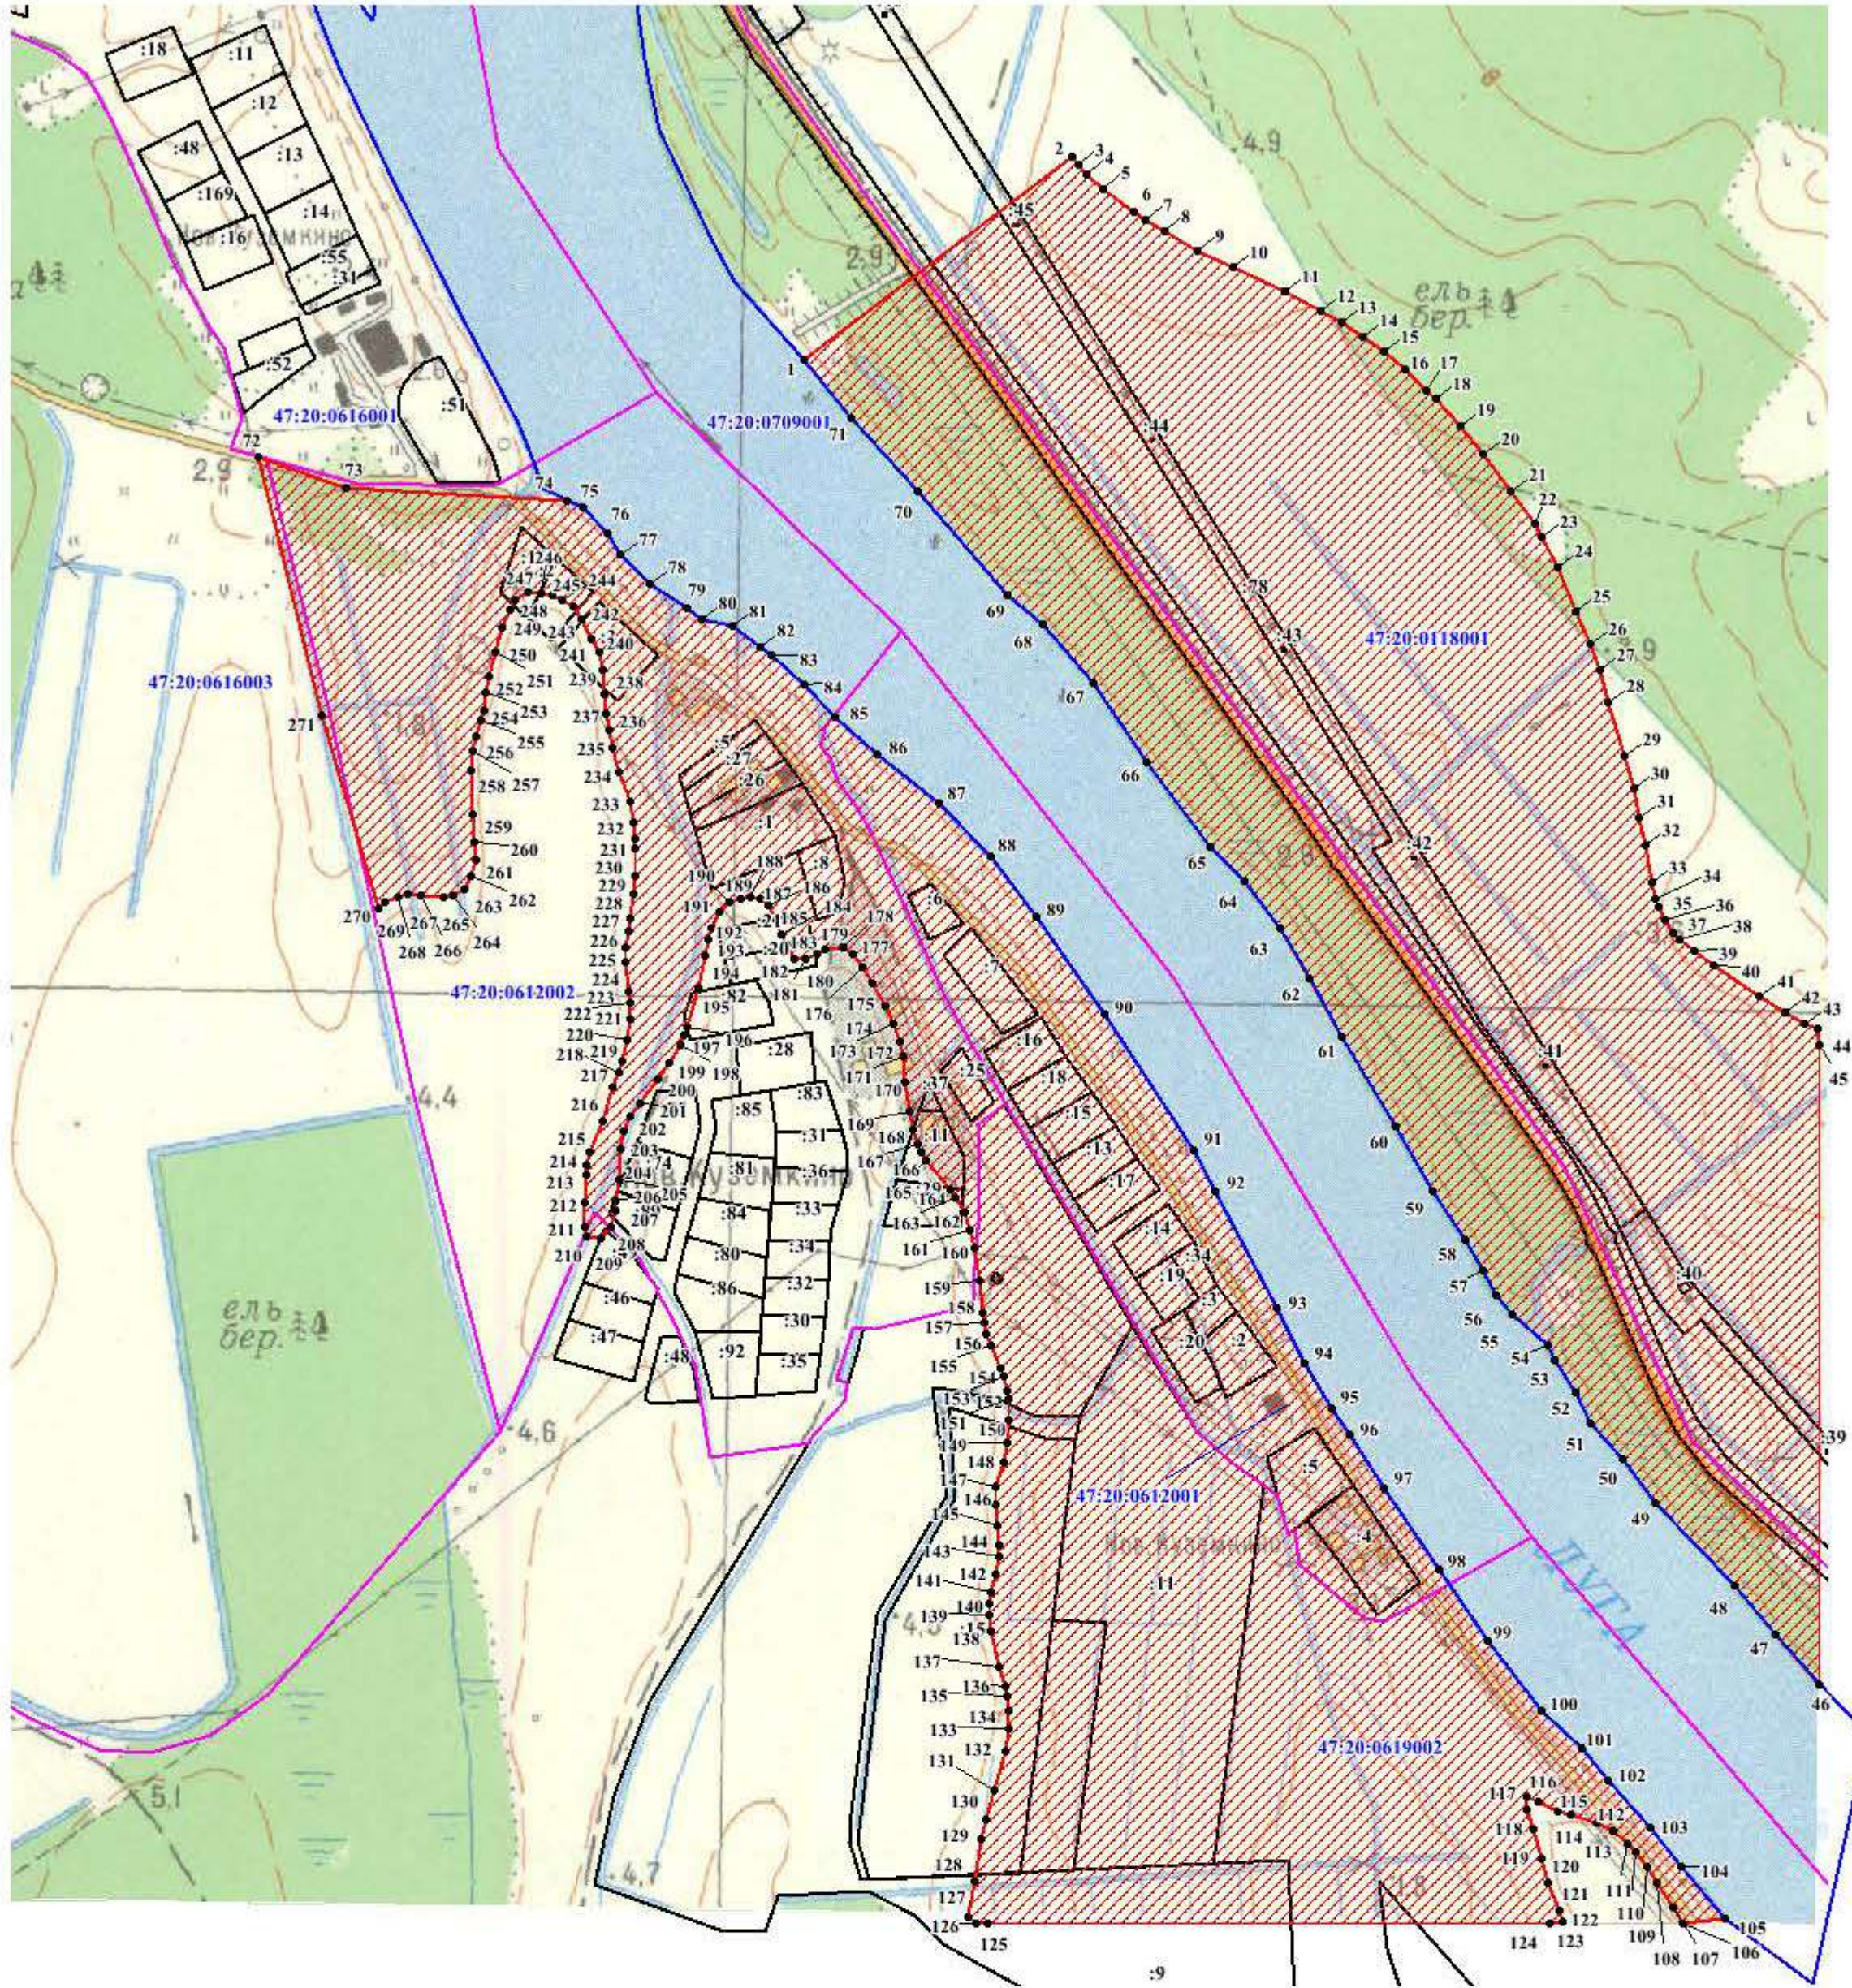


УТВЕРЖДАЮ
 Руководитель Невско-Ладожского
 бассейнового водного управления
 Федерального агентства водных ресурсов
 Подпись: *Курочкин*
 МП: « » 20__ г.

И.О. начальника Департамента
 Росцироднадзора по СЗФО
 Е.М. Золотов



Масштаб 1:5000

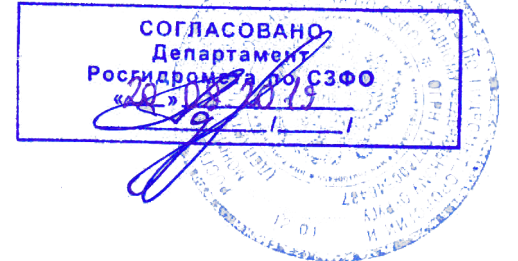

Условные обозначения:

- 1 - обозначение характерных точек границ зоны с особыми условиями использования территории (зоны I - процентной обеспеченности)
- — — — — граница земельных участков, учтенных в ЕГРН
- ▨ - зона с особыми условиями использования территории (зоны I - процентной обеспеченности)
- ▭ - водный объект
- 47:20:0617002 - номер кадастрового квартала
- :18 - обозначение земельных участков, учтенных в ЕГРН
- — — — — граница кадастрового квартала
- — — — — границы субъекта, МО, населенного пункта

Начальник ГУ МЧС России
 по Ленинградской области *Василий Е.Т. Зейнека*



Подпись: *Золотов* Дата " " 2019 г.