
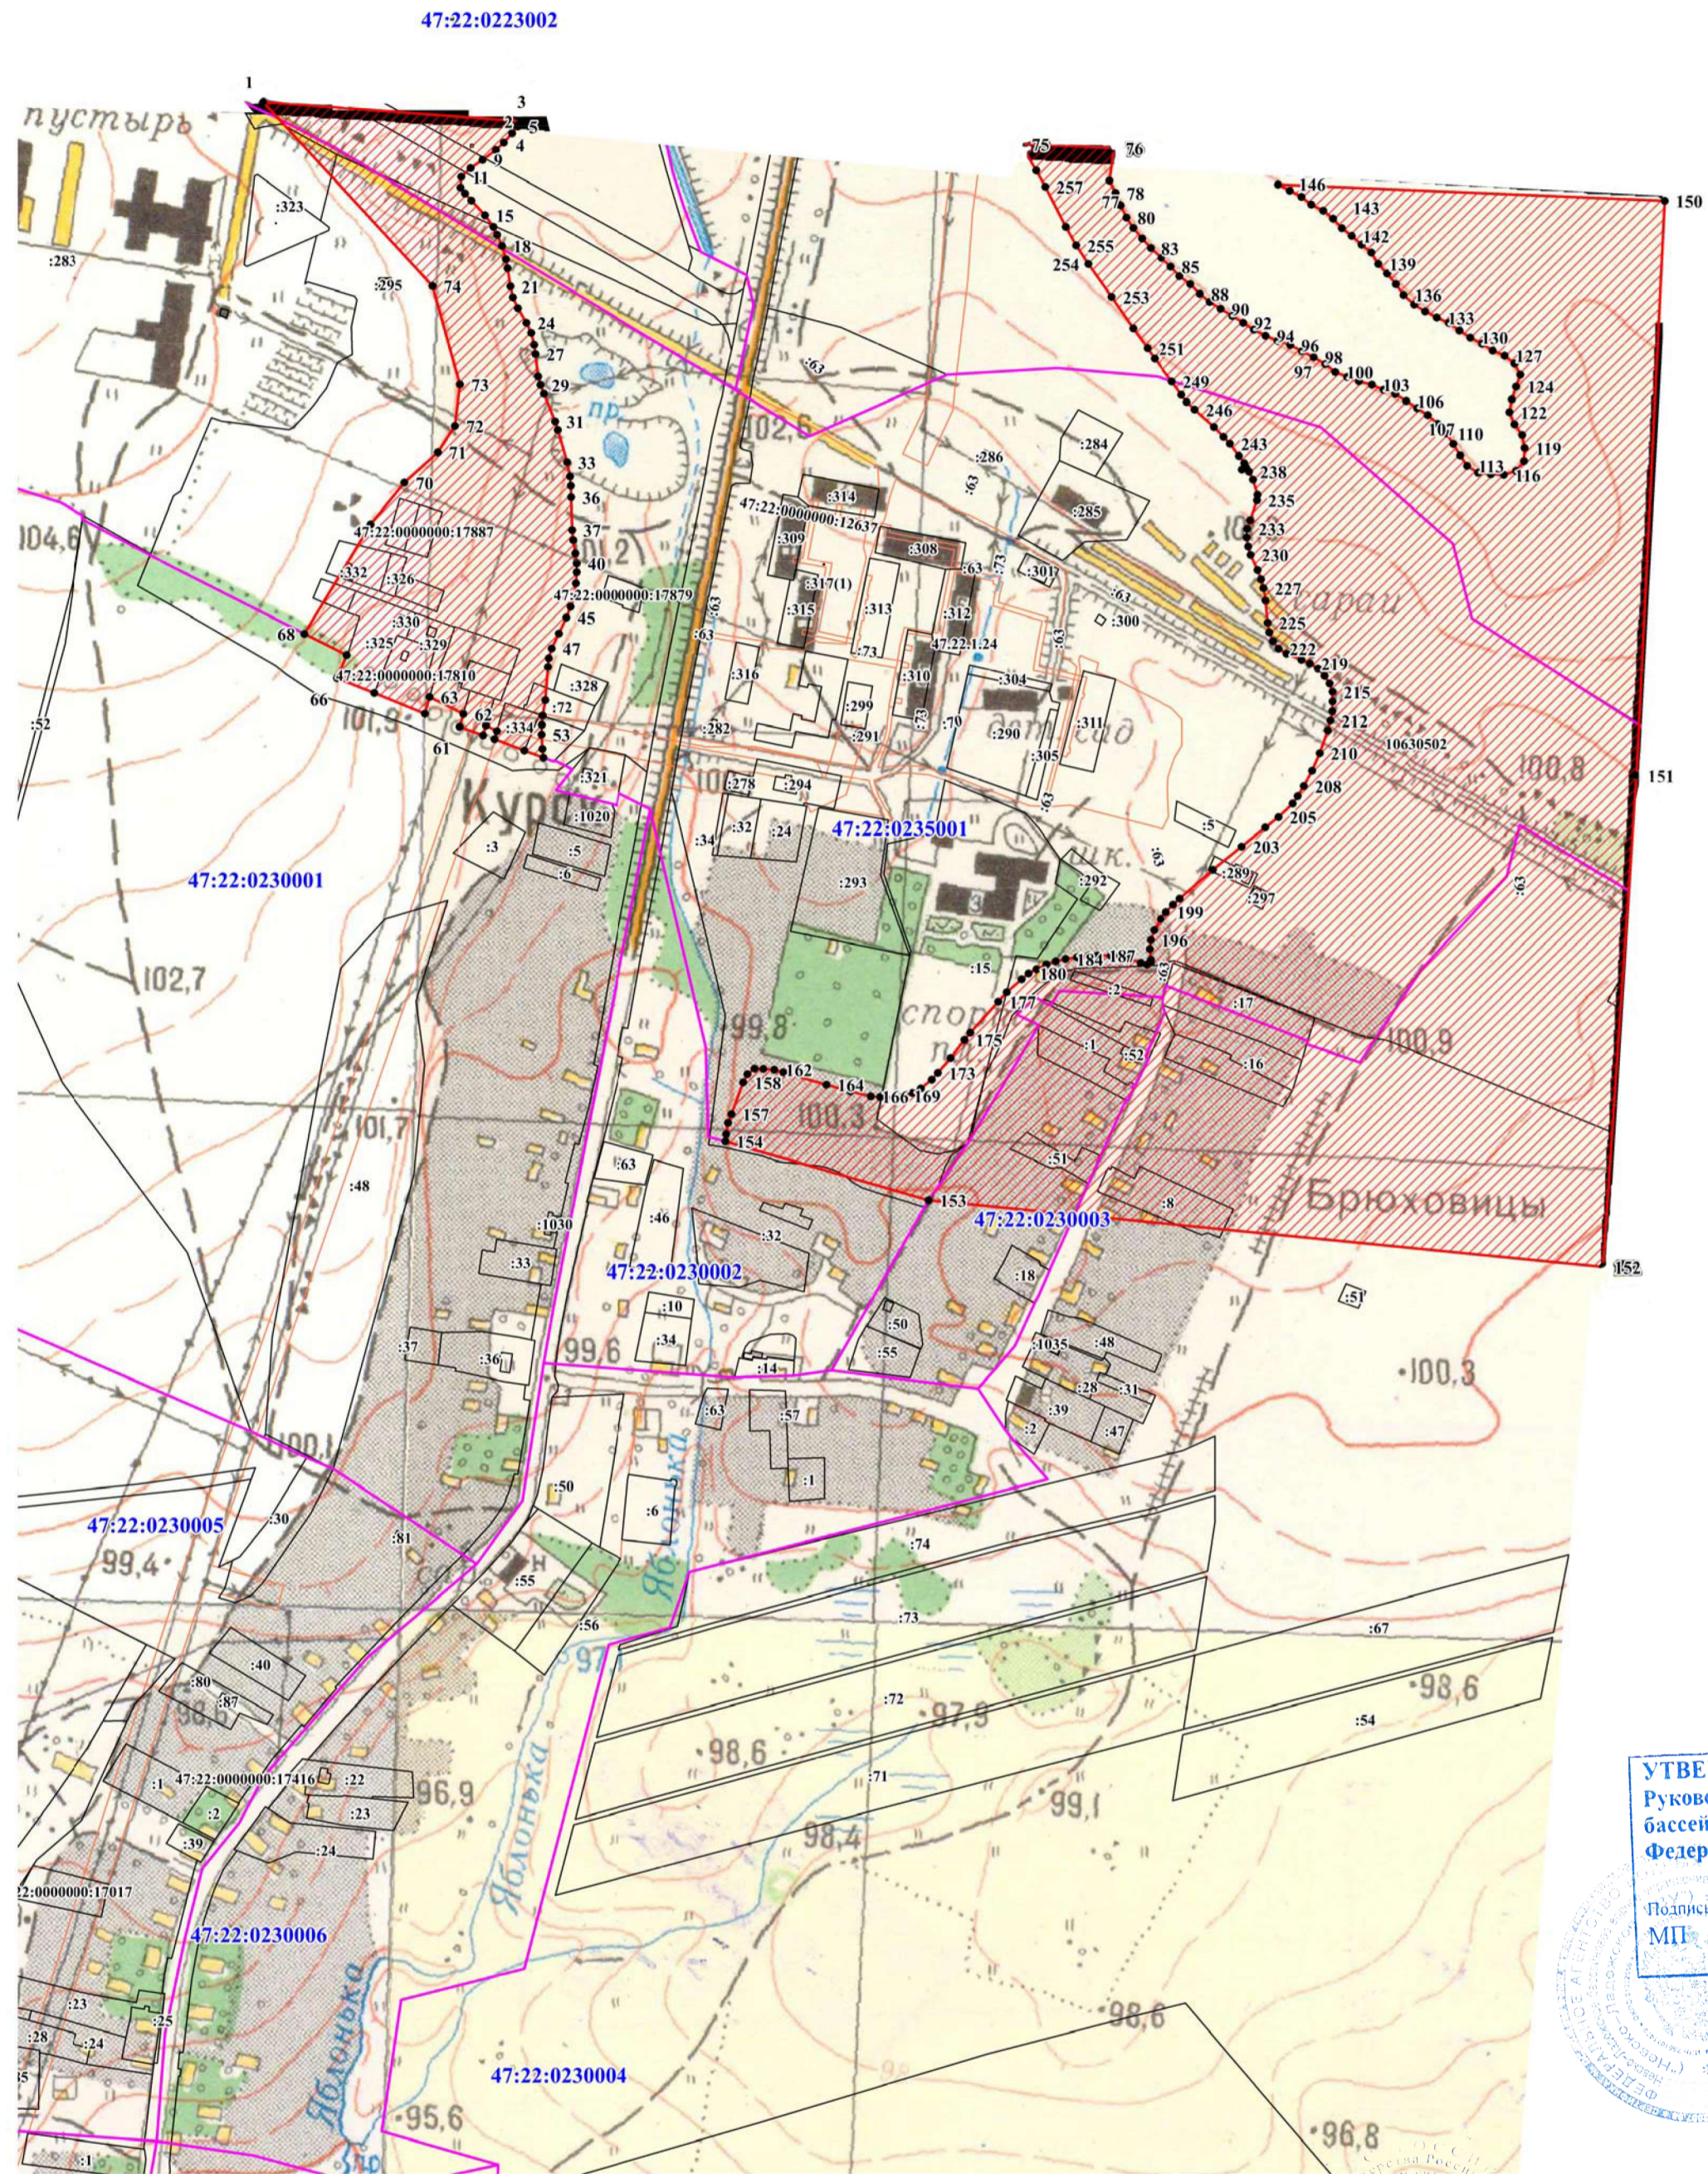


Раздел 4

План границ объекта

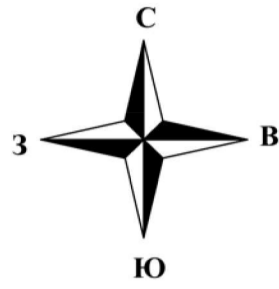

УТВЕРЖДАЮ  
 Руководитель Невско-Ладожского  
 бассейнового водного управления  
 Федерального агентства водных ресурсов  
 Подпись: *Душкин* ИПО  
 МП: « » 20\_\_ г.

ИО начальник Департамента  
 Росцироднадзора по СЗФО  
 Е.М. Залотов



Начальник ГУ МЧС России  
 по Ленинградской области  
 Масштаб 1:5000

Подпись: *Е.Т. Зейлика*

Условные обозначения:

- 1 - обозначение характерных точек границ зоны с особыми условиями использования территории (зоны подтопления)
- граница земельных участков, учтенных в ЕГРН
- ▨ - зона с особыми условиями использования территории (зона подтопления)
- граница кадастрового квартала
- 47:10:1125002 - номер кадастрового квартала
- 47:10:1125002:18 - обозначение земельных участков, учтенных в ЕГРН
- - - граница муниципального образования
- граница ЗОУИТ

СОГЛАСОВАНО  
 Департамент государственного  
 по Северо-Западному  
 федеральному округу, на континентальном шельфе  
 и в Мировом океане (Севзапнедрга)  
 Подпись: *С.В. Савицкий*  
 201\_\_ г.



Подпись: *Григорьев*

Дата " " 2019 г.