



Раздел 4

План границ объекта

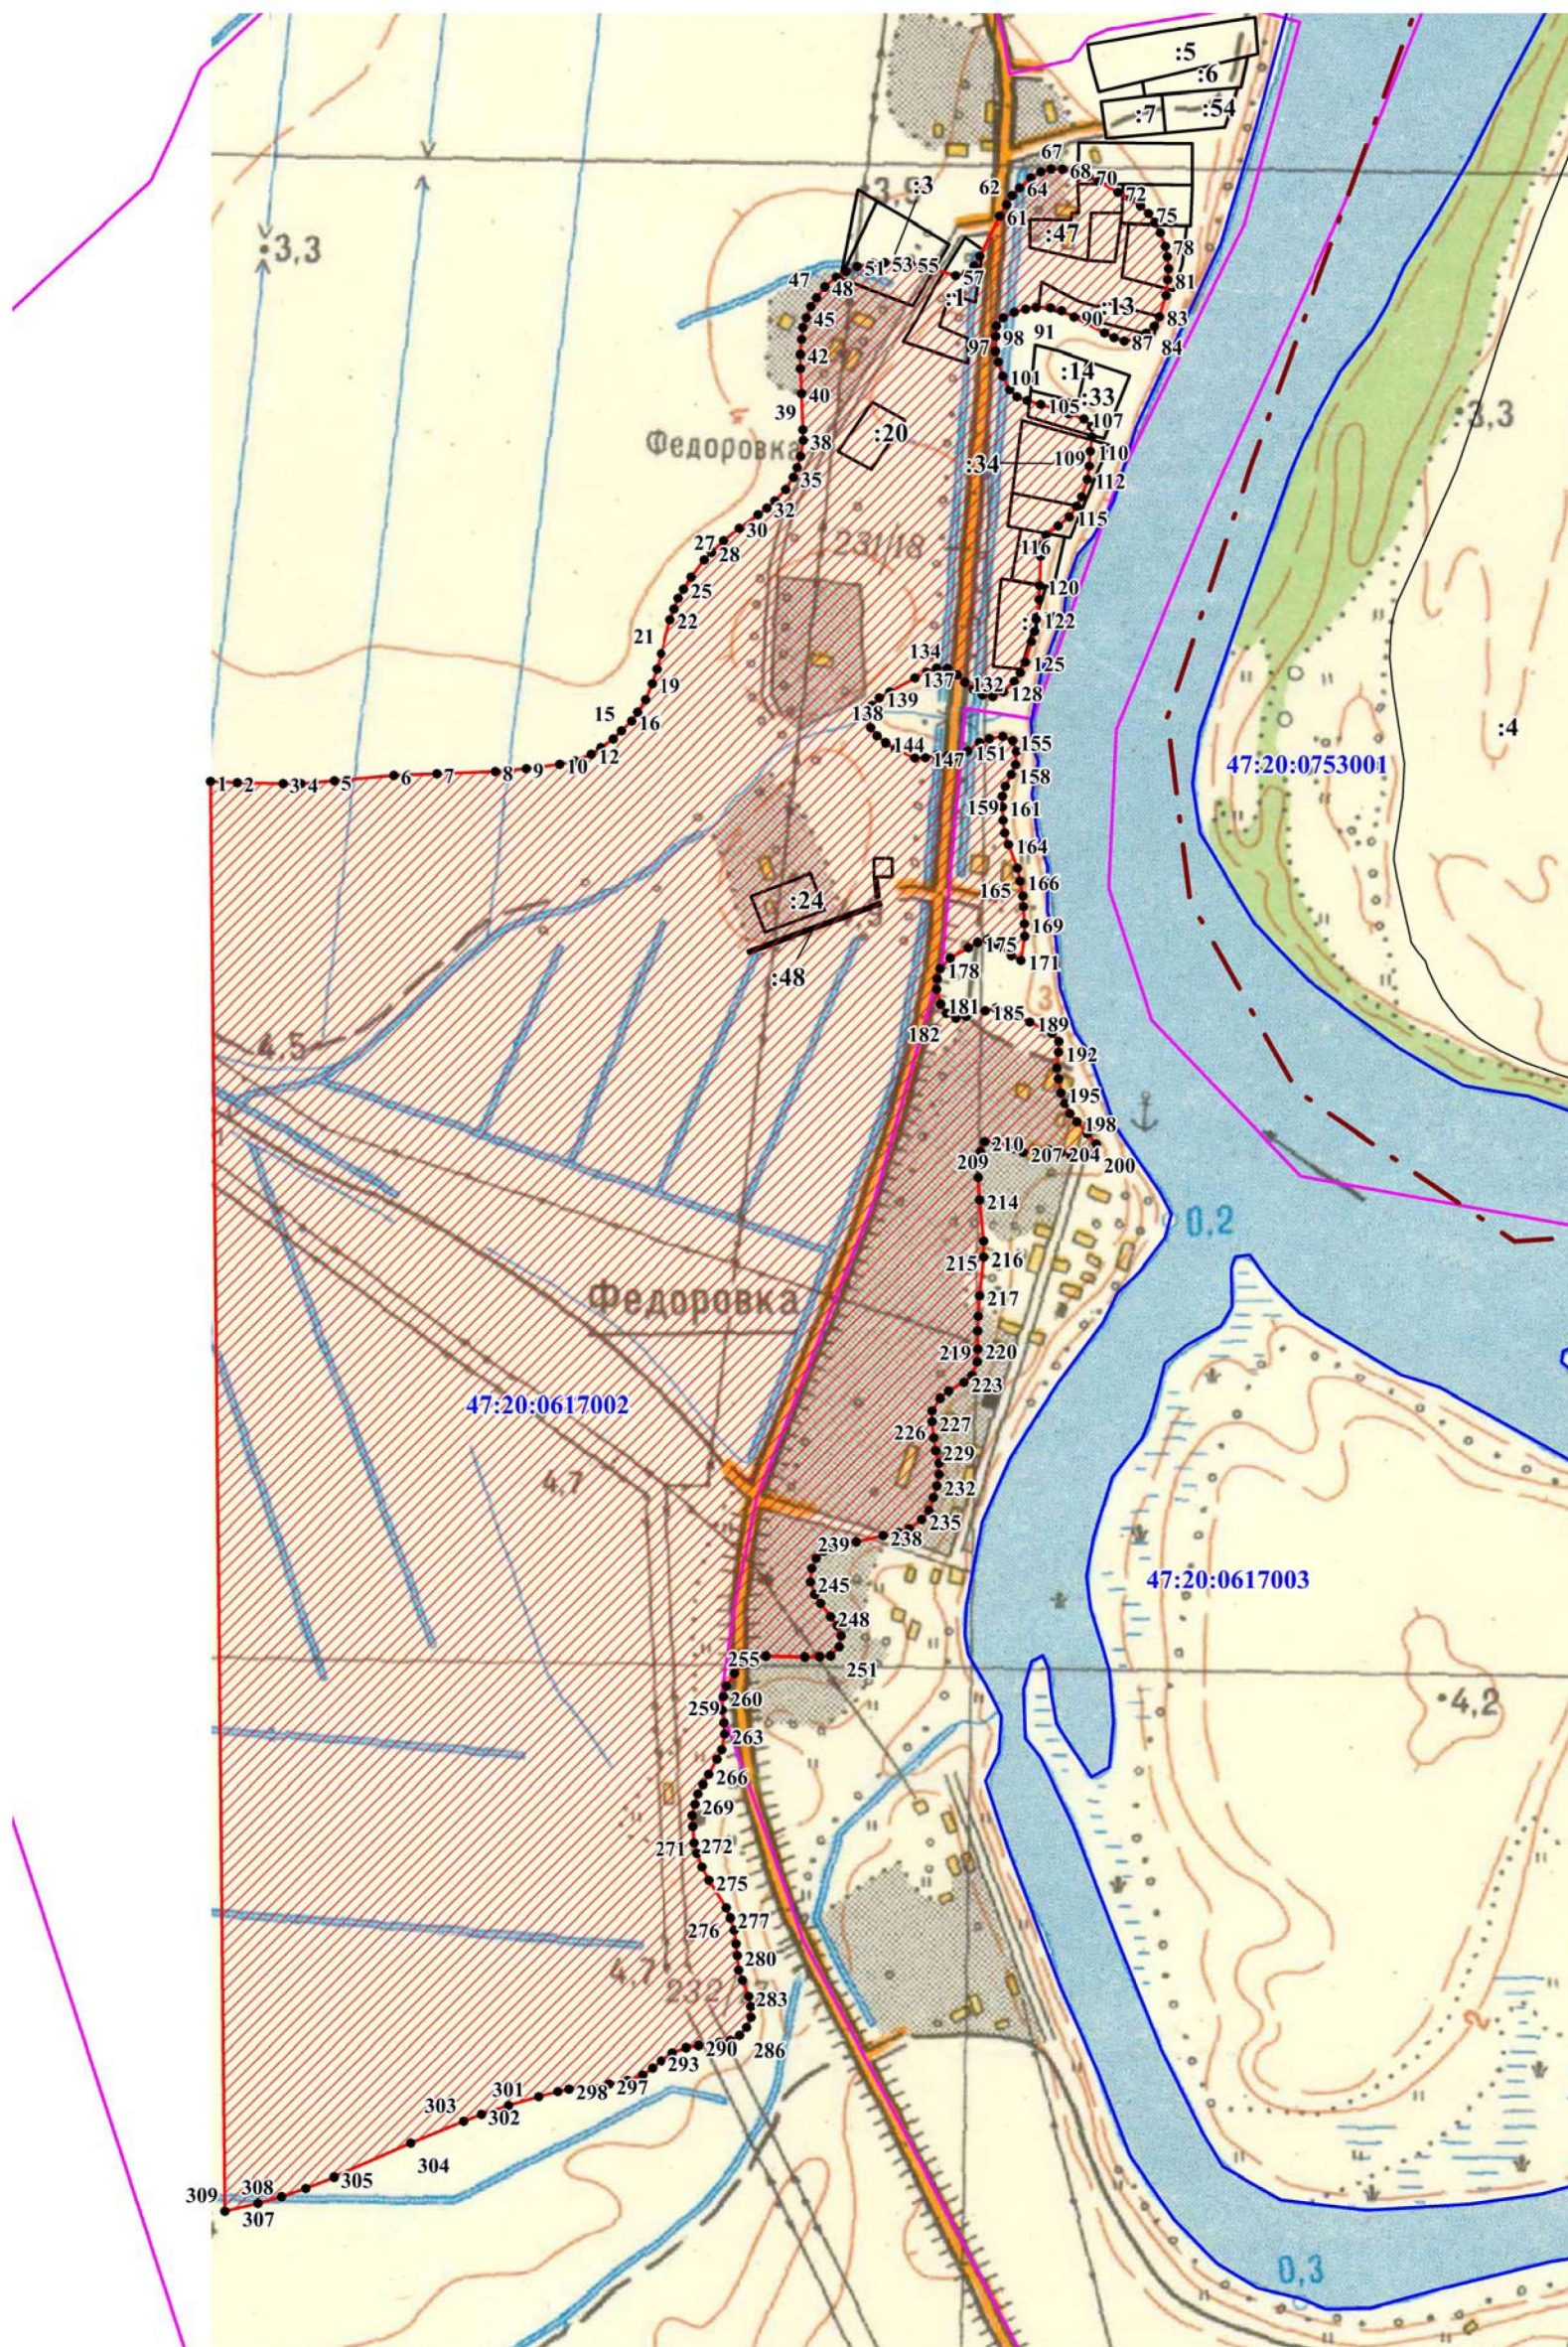

УТВЕРЖДАЮ  
Руководитель Невско-Ладожского  
бассейнового водного управления  
Федерального агентства водных ресурсов  
Подпись: *[Подпись]*  
МП: " " 2019 г.

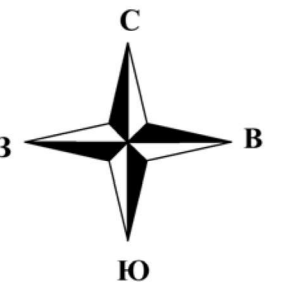

СОГЛАСОВАНО  
Департамент по контролю за использованием  
земельного участка, на континентальном шельфе  
и в Мировом океане (Севзапдепа)  
Подпись: *[Подпись]*  
" " 2019 г.



Начальник ГУ МЧС России  
по Ленинградской области

Подпись: *[Подпись]* Е.И. Зейлика

ИО начальник Департамента  
Росцироднадзора по СВФО  
Е.М. Залогов



Масштаб 1:4500

Условные обозначения:

- 1 - обозначение характерных точек границ зоны с особыми условиями использования территории (зона подтопления)
- — — — — граница земельных участков, учтенных в ЕГРН
- зона с особыми условиями использования территории (зона подтопления)
- водный объект
- 47:20:0617002 - номер кадастрового квартала
- :18 - обозначение земельных участков, учтенных в ЕГРН
- граница кадастрового квартала
- границы субъекта, МО, населенного пункта



Подпись: *[Подпись]* Дата " " 2019 г.