


КАРТА - СХЕМА

РАСПРЕДЕЛЕНИЯ ЛЕСОВ ПО ЦЕЛЕВОМУ НАЗНАЧЕНИЮ И КАТЕГОРИИ ЗАЩИТНЫХ ЛЕСОВ С ОБЪЕКТАМИ ЛЕСНОЙ, ЛЕСОПЕРЕРАБАТЫВАЮЩЕЙ ИНФРАСТРУКТУРЫ И ОБЪЕКТАМИ, НЕ СВЯЗАННЫМИ С СОЗДАНИЕМ ЛЕСНОЙ ИНФРАСТРУКТУРЫ

ВСЕВОЛОЖСКОГО ЛЕСНИЧЕСТВА

ЛЕНИНГРАДСКОЙ ОБЛАСТИ

МАСШТАБ 1:100 000
2021 ГОД

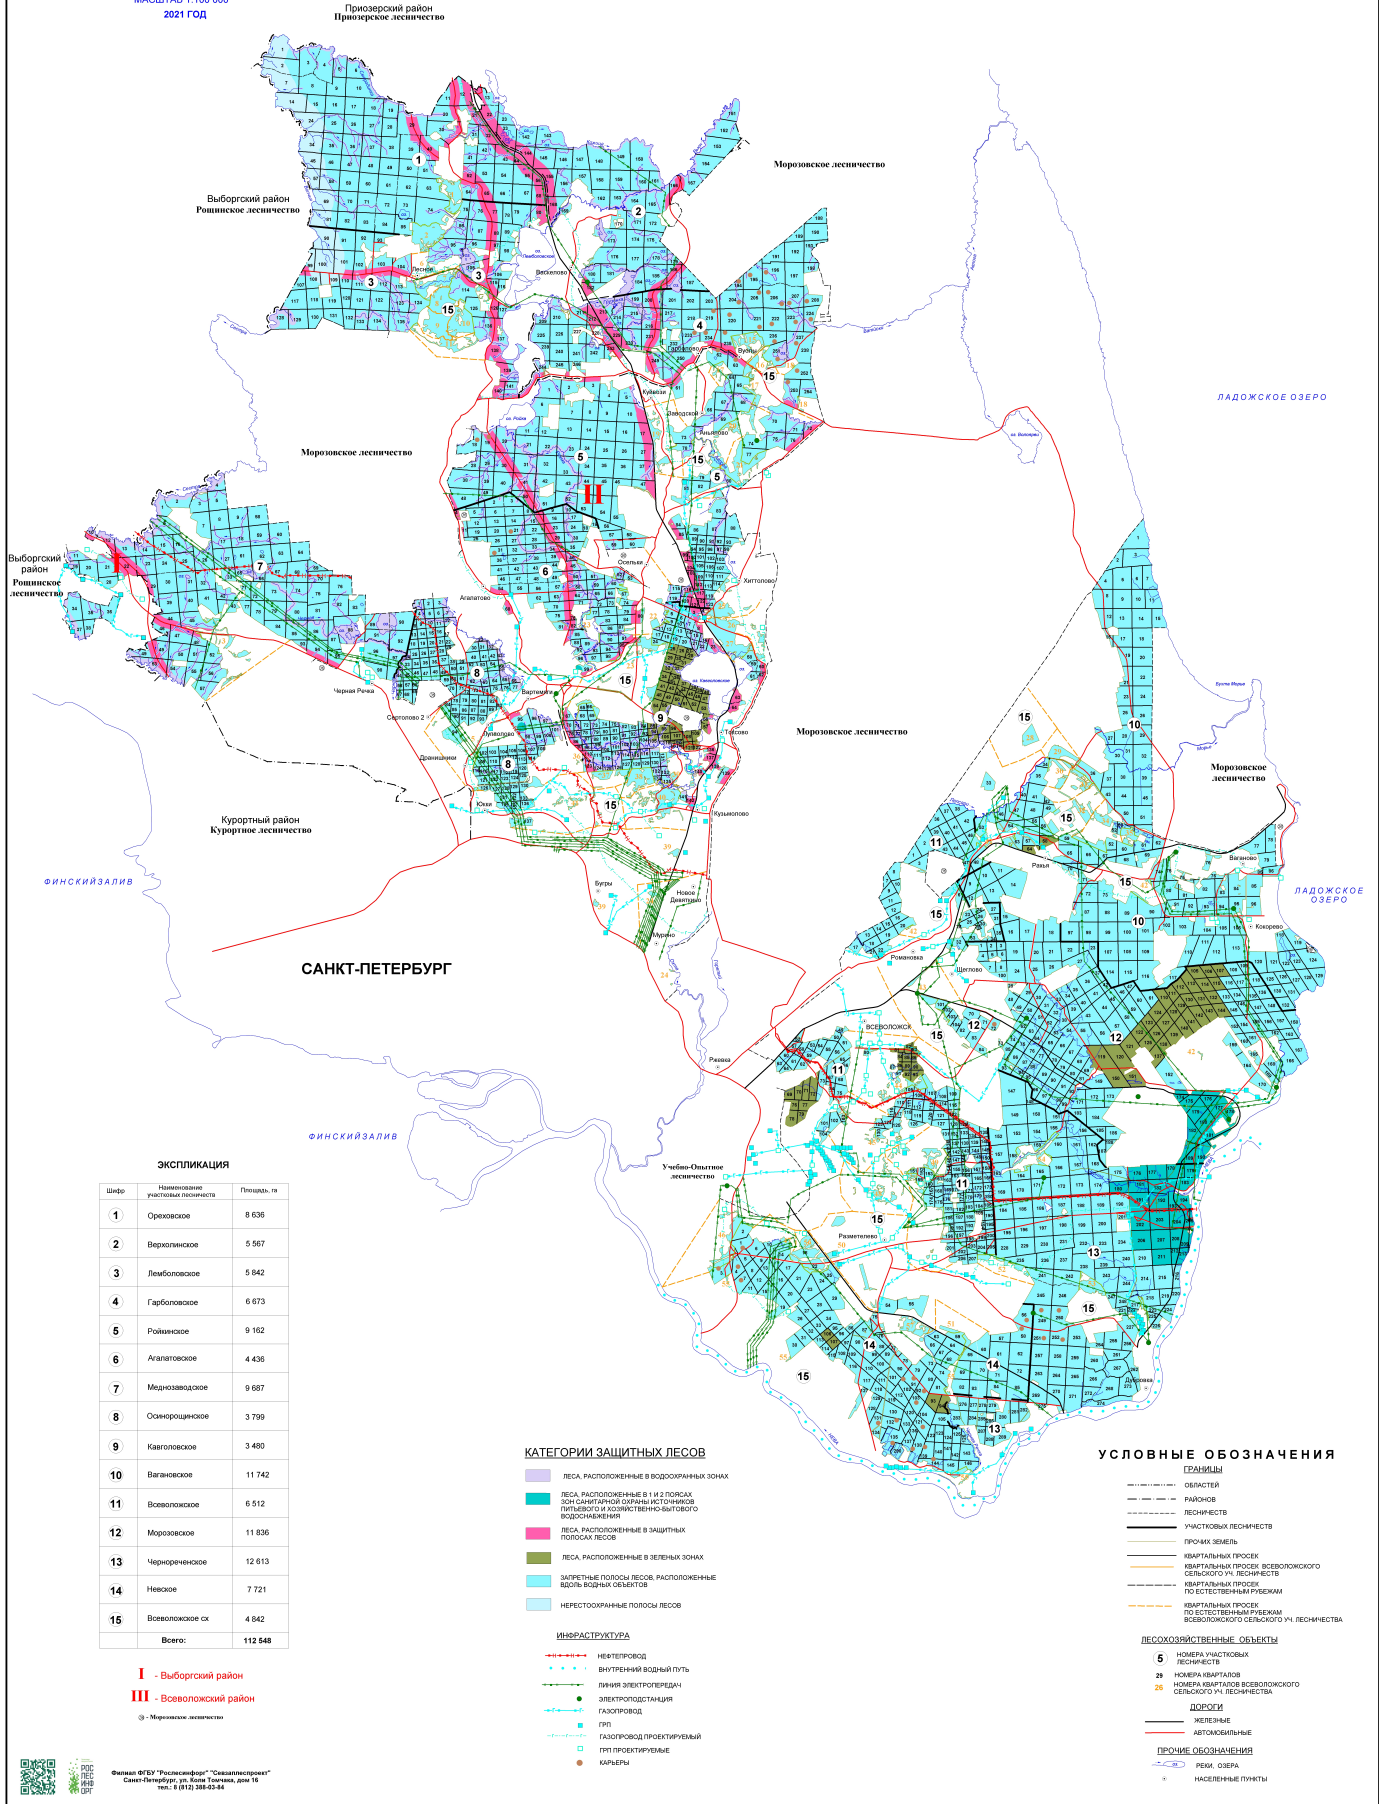

ЭКСПЛИКАЦИЯ

Шифр	Наименование участков площади	Площадь, п
1	Ореховское	8 636
2	Верхолинское	5 567
3	Ляболовское	5 842
4	Гарьболовское	6 673
5	Ройкинское	9 162
6	Агалатовское	4 436
7	Медновское	9 687
8	Осиноорощинское	3 799
9	Каволовское	3 480
10	Ваганское	11 742
11	Воеволокское	6 512
12	Морозовское	11 836
13	Чарынецкое	12 813
14	Невское	7 721
15	Воеволокское ох	4 842
Всего:		112 548

I - Выборгский район
III - Всеволожский район
③ - Морозовское лесничество

КАТЕГОРИИ ЗАЩИТНЫХ ЛЕСОВ

- 1 ЛЕСА, РАСПОЛОЖЕННЫЕ В ВОДООРАНИЖИТЕЛЬНЫХ ЗОНАХ
- 2 ЛЕСА, РАСПОЛОЖЕННЫЕ В 1 И 2 ПОЯСКАХ ЗОН САНИТАРНОЙ ОХРАНЫ ИСТОЧНИКОВ ПИТЬЕВОГО И КОММУНАЛЬНО-ХОЗЯЙСТВЕННОГО ВОДОСНАБЖЕНИЯ
- 3 ЛЕСА, РАСПОЛОЖЕННЫЕ В ЗАЩИТНЫХ ПОЯСКАХ ЛЕСОВ
- 4 ЛЕСА, РАСПОЛОЖЕННЫЕ В ЗЕЛЕННЫХ ЗОНАХ
- 5 ЗАКРЫТЫЕ ПОЛОСЫ ЛЕСОВ, РАСПОЛОЖЕННЫЕ ВОДОУХРАНИТЕЛЬНЫХ ВОДОСБОРНЫХ ОБЪЕКТАХ
- 6 НЕРЕСТОИРАНИЖИТЕЛЬНЫЕ ПОЛОСЫ ЛЕСОВ

ИНФРАСТРУКТУРА

- 1 НЕАВТОМОБИЛЬНЫЙ ПУТЬ
- 2 ВНУТРЕННИЙ ВОДНЫЙ ПУТЬ
- 3 ЛИНИЯ ЭЛЕКТРОПЕРЕДАЧ
- 4 ЭЛЕКТРОПЛОЩАДКА
- 5 ГАЗОПРОВОД
- 6 ГРП
- 7 ГАЗОПРОВОД ПРОЕКТИРУЕМЫЙ
- 8 ГРП ПРОЕКТИРУЕМЫЙ
- 9 МАРШРУТ

УСЛОВНЫЕ ОБОЗНАЧЕНИЯ

- 1 ГРАНИЦЫ
- 2 ОБЛАСТЕЙ
- 3 РАЙОНОВ
- 4 ЛЕСНИЧЕСТВ
- 5 УЧАСТКОВ ЛЕСНИЧЕСТВА
- 6 ЛОСКИ ЗЕМЛИ
- 7 КВАРТАЛЬНЫХ ПРОСЕК
- 8 КВАРТАЛЬНЫХ ПРОСЕК ВСЕВОЛОЖСКОГО СЕЛЬСКОГО УЧ. ЛЕСНИЧЕСТВА
- 9 КВАРТАЛЬНЫХ ПРОСЕК ПО ЕСТЕСТВЕННОМУ РУБЕЖИ
- 10 КВАРТАЛЬНЫХ ПРОСЕК ПО ЕСТЕСТВЕННОМУ РУБЕЖИ ВСЕВОЛОЖСКОГО СЕЛЬСКОГО УЧ. ЛЕСНИЧЕСТВА
- 11 ЛЕСОХОЗЯЙСТВЕННЫЕ ОБЪЕКТЫ
- 12 5 НОМЕРА УЧАСТКОВ ЛЕСНИЧЕСТВА
- 13 НОМЕРА КВАРТАЛОВ
- 14 НОМЕРА КВАРТАЛОВ ВСЕВОЛОЖСКОГО СЕЛЬСКОГО УЧ. ЛЕСНИЧЕСТВА
- 15 ДЕРЕВЬЯ
- 16 ЖЕЛЕЗНЫЕ
- 17 АВТОМОБИЛЬНЫЕ
- 18 ПРОЧИЕ ОБОЗНАЧЕНИЯ
- 19 РЕКИ, ОЗЕРА
- 20 НАСЕЛЕННЫЕ ПУНКТЫ



Филиал ФГУП "Рослесформ" "Санкт-Петербург"
Санкт-Петербург, ул. Боровая, дом 16
тел.: 8 (812) 388-92-82