


План лесного участка

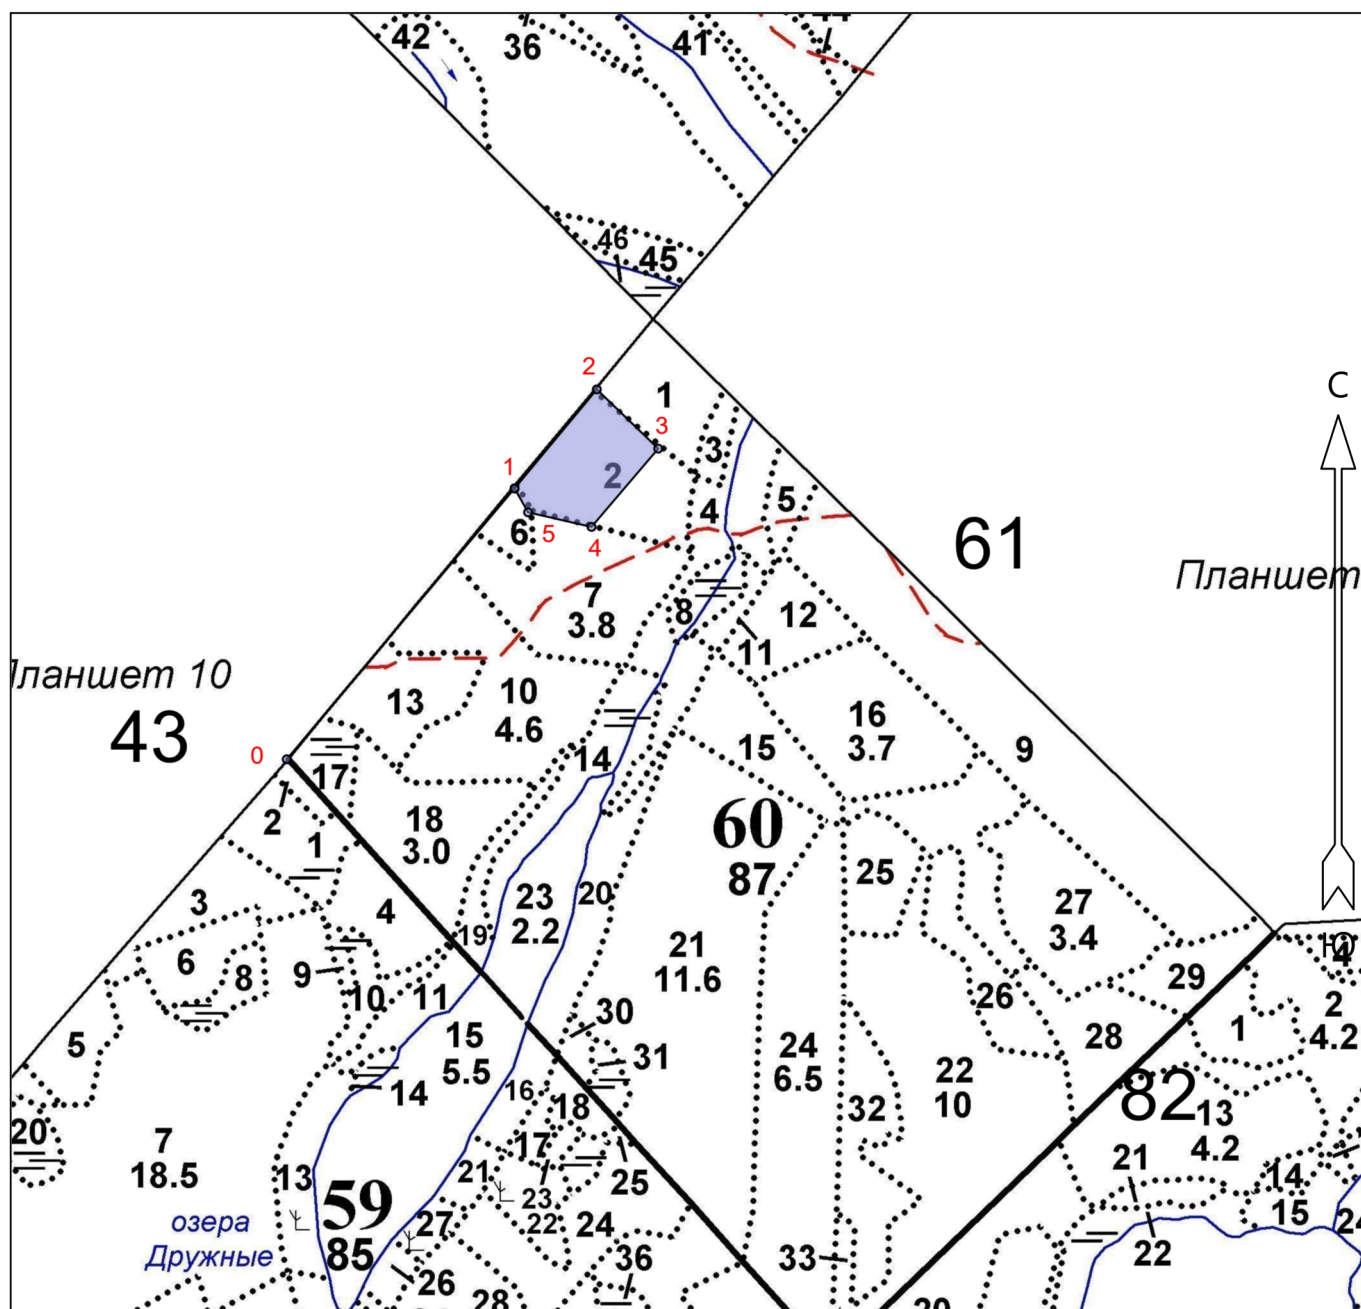

Общая площадь: 1.8

Эксплуатационная площадь: 1.8

Масштаб: 1 : 10000

Условные обозначения:



Эксплуатационная площадь

№№	Широта	Долгота
0	60.8081440000	28.3748790000
1	60.8113602184	28.3804212221
2	60.8125361627	28.3824229241
3	60.8118326652	28.3839177434
4	60.8109033076	28.3822932221
5	60.8110765423	28.3807497897