

ГРАФИЧЕСКОЕ ОПИСАНИЕ

местоположения границ населенных пунктов, территориальных зон, особо охраняемых природных территорий, зон с особыми условиями использования территории

Публичный сервитут для использования земель и земельных участков в целях строительства, реконструкции, эксплуатации объектов электросетевого хозяйства регионального значения «ВЛ 110 кВ Липки-Хвороза», «ВЛ 110 кВ Чудово-Хвороза с отпайкой на ПС Бабино» в рамках титула «Строительство ВЛ 110 кВ направлением от ПС 110 кВ Хвороза до места врезки в ВЛ 110 кВ Чудовская-4 ориентировочной протяженностью 2х27 км для технологического присоединения энергопринимающих устройств заявителя ПАО «Газпром» по адресу: Ленинградская область, Любанское лесничество, Дубовицкое участковое лесничество, квартал 43 кадастровый номер: 47:26:0000000:280 (24-010730)».

(наименование объекта, местоположение границ которого описано (далее - объект))

Раздел 1

Сведения об объекте

№ п/п	Характеристики объекта	Описание характеристик
1	2	3
1	Местоположение объекта	Ленинградская область, м.р-н Тосненский, с.п Трубнокоборское; Ленинградская область, м.р-н Тосненский, с.п Лисинское; Ленинградская область, м.р-н Тосненский, г.п Любанское
2	Площадь объекта +/- величина погрешности определения площади (Р +/- Дельта Р)	200.81 га +/- 0.05 га
3	Иные характеристики объекта	Публичный сервитут для использования земель и земельных участков в целях строительства, реконструкции, эксплуатации объектов электросетевого хозяйства регионального значения «ВЛ 110 кВ Липки-Хвороза», «ВЛ 110 кВ Чудово-Хвороза с отпайкой на ПС Бабино» в рамках титула «Строительство ВЛ 110 кВ направлением от ПС 110 кВ Хвороза до места врезки в ВЛ 110 кВ Чудовская-4 ориентировочной протяженностью 2х27 км для технологического присоединения энергопринимающих устройств заявителя ПАО «Газпром» по адресу: Ленинградская область, Любанское лесничество, Дубовицкое участковое лесничество, квартал 43 кадастровый номер: 47:26:0000000:280 (24-010730)», сроком 49 лет. Обладатель публичного сервитута: ПАО «Россети Ленэнерго» ОГРН 1027809170300, почтовый адрес: 197349, Российская Федерация, СанктПетербург, вн. тер. г. МО Озеро Долгое, ул. Гаккелевская, д. 21, лит. А, e-mail: office@lenenergo.ru.

Раздел 2

Сведения о местоположении границ объекта

1. Система координат МСК-47, зона 2

2. Сведения о характерных точках границ объекта

Обозначение характерных точек границ	Координаты, м		Метод определения координат характерной точки	Средняя квадратическая погрешность положения характерной точки (Mt), м	Описание обозначения точки на местности (при наличии)
	X	Y			
1	2	3	4	5	6
1	353059.98	2252796.05	Аналитический метод	0.10	-
2	353047.49	2252768.96	Аналитический метод	0.10	-
3	353062.95	2252556.50	Аналитический метод	0.10	-
4	352375.16	2250737.12	Аналитический метод	0.10	-
5	352104.35	2250399.84	Аналитический метод	0.10	-
6	352036.89	2250251.88	Аналитический метод	0.10	-
7	351670.42	2249789.23	Аналитический метод	0.10	-
8	351525.88	2249673.84	Аналитический метод	0.10	-
9	351367.76	2249735.84	Аналитический метод	0.10	-
10	351328.20	2249684.08	Аналитический метод	0.10	-
11	351662.94	2249527.11	Аналитический метод	0.10	-
12	352382.62	2250448.62	Аналитический метод	0.10	-
13	352443.81	2250715.12	Аналитический метод	0.10	-
14	353133.36	2252539.12	Аналитический метод	0.10	-
15	353132.80	2252744.74	Аналитический метод	0.10	-
16	353140.15	2252760.86	Аналитический метод	0.10	-
1	353059.98	2252796.05	Аналитический метод	0.10	-
17	351549.25	2249632.34	Аналитический метод	0.10	-
18	351648.96	2249585.58	Аналитический метод	0.10	-
19	352339.16	2250469.33	Аналитический метод	0.10	-
20	352386.71	2250676.44	Аналитический метод	0.10	-
21	352144.67	2250375.04	Аналитический метод	0.10	-

2. Сведения о характерных точках границ объекта					
Обозначение характерных точек границ	Координаты, м		Метод определения координат характерной точки	Средняя квадратическая погрешность положения характерной точки (Mt), м	Описание обозначения точки на местности (при наличии)
	X	Y			
1	2	3	4	5	6
22	352077.28	2250227.18	Аналитический метод	0.10	-
23	351703.94	2249755.84	Аналитический метод	0.10	-
17	351549.25	2249632.34	Аналитический метод	0.10	-
24	353198.06	2252887.91	Аналитический метод	0.10	-
25	353241.59	2252983.43	Аналитический метод	0.10	-
26	353466.94	2253299.83	Аналитический метод	0.10	-
27	354916.35	2253310.25	Аналитический метод	0.10	-
28	359079.78	2256265.55	Аналитический метод	0.10	-
29	362869.98	2258398.79	Аналитический метод	0.10	-
30	363728.69	2260198.81	Аналитический метод	0.10	-
31	363694.20	2261076.95	Аналитический метод	0.10	-
32	363797.32	2261278.07	Аналитический метод	0.10	-
33	363732.18	2261308.63	Аналитический метод	0.10	-
34	363621.20	2261090.98	Аналитический метод	0.10	-
35	363656.04	2260213.60	Аналитический метод	0.10	-
36	362814.81	2258450.36	Аналитический метод	0.10	-
37	359041.19	2256326.45	Аналитический метод	0.10	-
38	354893.15	2253382.09	Аналитический метод	0.10	-
39	353426.95	2253371.54	Аналитический метод	0.10	-
40	353166.58	2253027.26	Аналитический метод	0.10	-
41	353118.42	2252922.83	Аналитический метод	0.10	-
24	353198.06	2252887.91	Аналитический метод	0.10	-
42	363829.28	2261340.39	Аналитический метод	0.10	-
43	363764.00	2261371.02	Аналитический метод	0.10	-
44	363879.31	2261597.16	Аналитический метод	0.10	-

2. Сведения о характерных точках границ объекта					
Обозначение характерных точек границ	Координаты, м		Метод определения координат характерной точки	Средняя квадратическая погрешность положения характерной точки (Mt), м	Описание обозначения точки на местности (при наличии)
	X	Y			
1	2	3	4	5	6
45	363583.87	2262175.32	Аналитический метод	0.10	-
46	363582.70	2262198.10	Аналитический метод	0.10	-
47	363585.13	2262207.19	Аналитический метод	0.10	-
48	363566.77	2262208.79	Аналитический метод	0.10	-
49	363170.16	2262984.90	Аналитический метод	0.10	-
50	363174.32	2262985.07	Аналитический метод	0.10	-
51	363173.49	2263001.19	Аналитический метод	0.10	-
52	363189.49	2263007.21	Аналитический метод	0.10	-
53	363194.66	2263028.36	Аналитический метод	0.10	-
54	363173.97	2263049.15	Аналитический метод	0.10	-
55	363178.97	2263083.32	Аналитический метод	0.10	-
56	363190.30	2263103.45	Аналитический метод	0.10	-
57	363960.39	2261596.10	Аналитический метод	0.10	-
42	363829.28	2261340.39	Аналитический метод	0.10	-
58	362641.77	2264997.82	Аналитический метод	0.10	-
59	362642.99	2264997.29	Аналитический метод	0.10	-
60	362660.21	2264990.91	Аналитический метод	0.10	-
61	362697.19	2264979.96	Аналитический метод	0.10	-
62	362712.45	2264977.10	Аналитический метод	0.10	-
63	362577.21	2264417.50	Аналитический метод	0.10	-
64	362538.41	2264418.63	Аналитический метод	0.10	-
65	362503.53	2264419.97	Аналитический метод	0.10	-
58	362641.77	2264997.82	Аналитический метод	0.10	-
66	362717.86	2264999.49	Аналитический метод	0.10	-
67	362702.58	2265002.35	Аналитический метод	0.10	-

2. Сведения о характерных точках границ объекта					
Обозначение характерных точек границ	Координаты, м		Метод определения координат характерной точки	Средняя квадратическая погрешность положения характерной точки (Mt), м	Описание обозначения точки на местности (при наличии)
	X	Y			
1	2	3	4	5	6
68	362667.48	2265012.74	Аналитический метод	0.10	-
69	362651.56	2265018.64	Аналитический метод	0.10	-
70	362647.20	2265020.53	Аналитический метод	0.10	-
71	362658.90	2265069.44	Аналитический метод	0.10	-
72	362625.61	2266421.55	Аналитический метод	0.10	-
73	362723.55	2267844.51	Аналитический метод	0.10	-
74	364406.58	2269252.36	Аналитический метод	0.10	-
75	364350.33	2270151.58	Аналитический метод	0.10	-
76	364468.85	2270247.41	Аналитический метод	0.10	-
77	364588.92	2270357.31	Аналитический метод	0.10	-
78	364614.16	2270442.00	Аналитический метод	0.10	-
79	364445.74	2270607.08	Аналитический метод	0.10	-
80	364459.98	2270623.39	Аналитический метод	0.10	-
81	364461.76	2270621.64	Аналитический метод	0.10	-
82	364463.62	2270623.53	Аналитический метод	0.10	-
83	364461.72	2270625.38	Аналитический метод	0.10	-
84	364470.99	2270636.00	Аналитический метод	0.10	-
85	364518.54	2270601.52	Аналитический метод	0.10	-
86	364667.30	2270455.73	Аналитический метод	0.10	-
87	364666.21	2270450.60	Аналитический метод	0.10	-
88	364627.72	2270488.20	Аналитический метод	0.10	-
89	364655.54	2270400.26	Аналитический метод	0.10	-
90	364644.67	2270349.04	Аналитический метод	0.10	-
91	364670.85	2270357.92	Аналитический метод	0.10	-
92	364708.43	2270320.22	Аналитический метод	0.10	-


2. Сведения о характерных точках границ объекта					
Обозначение характерных точек границ	Координаты, м		Метод определения координат характерной точки	Средняя квадратическая погрешность положения характерной точки (Mt), м	Описание обозначения точки на местности (при наличии)
	X	Y			
1	2	3	4	5	6
93	364644.36	2270297.38	Аналитический метод	0.10	-
94	364424.81	2270119.26	Аналитический метод	0.10	-
95	364480.70	2269220.50	Аналитический метод	0.10	-
96	362793.29	2267808.98	Аналитический метод	0.10	-
97	362696.01	2266395.69	Аналитический метод	0.10	-
98	362731.29	2265055.04	Аналитический метод	0.10	-
66	362717.86	2264999.49	Аналитический метод	0.10	-
99	364604.23	2270482.19	Аналитический метод	0.10	-
100	364606.07	2270484.09	Аналитический метод	0.10	-
101	364604.18	2270485.94	Аналитический метод	0.10	-
102	364602.33	2270484.05	Аналитический метод	0.10	-
99	364604.23	2270482.19	Аналитический метод	0.10	-
103	364895.66	2270201.20	Аналитический метод	0.10	-
104	364905.71	2270210.19	Аналитический метод	0.10	-
105	364873.55	2270253.64	Аналитический метод	0.10	-
106	364742.39	2270382.21	Аналитический метод	0.10	-
107	364733.11	2270379.06	Аналитический метод	0.10	-
108	364891.60	2270201.59	Аналитический метод	0.10	-
109	364893.39	2270203.42	Аналитический метод	0.10	-
103	364895.66	2270201.20	Аналитический метод	0.10	-
3. Сведения о характерных точках части (частей) границы объекта					
Обозначение характерных точек части границы	Координаты, м		Метод определения координат характерной точки	Средняя квадратическая погрешность положения характерной точки (Mt), м	Описание обозначения точки на местности (при наличии)
	X	Y			
1	2	3	4	5	6
-	-	-	-	-	-

Раздел 3							
Сведения о местоположении измененных (уточненных) границ объекта							
1. Система координат -							
2. Сведения о характерных точках границ объекта							
Обозначение характерных точек границ	Существующие координаты, м		Измененные (уточненные) координаты, м		Метод определения координат характерной точки	Средняя квадратическая погрешность положения характерной точки (Mt), м	Описание обозначения точки на местности (при наличии)
	X	Y	X	Y			
1	2	3	4	5	6	7	8
-	-	-	-	-	-	-	
3. Сведения о характерных точках части (частей) границы объекта							
Обозначение характерных точек части границы	Существующие координаты, м		Измененные (уточненные) координаты, м		Метод определения координат характерной точки	Средняя квадратическая погрешность положения характерной точки (Mt), м	Описание обозначения точки на местности (при наличии)
	X	Y	X	Y			
1	2	3	4	5	6	7	8
-	-	-	-	-	-	-	

Схема расположения

Публичный сервитут для использования земель и земельных участков в целях строительства, реконструкции, эксплуатации объектов электросетевого хозяйства регионального значения «ВЛ 110 кВ Липки-Хвороза», «ВЛ 110 кВ Чудово-Хвороза с отпайкой на ПС Бабино» в рамках титула «Строительство ВЛ 110 кВ направлением от ПС 110 кВ Хвороза до места врезки в ВЛ 110 кВ Чудовская-4 ориентировочной протяженностью 2х27 км для технологического присоединения энергопринимающих устройств заявителя ПАО «Газпром» по адресу: Ленинградская область, Любанское лесничество, Дубовицкое участковое лесничество, квартал 43 кадастровый номер: 47:26:0000000:280 (24-010730)».

МСК 47 зона 2

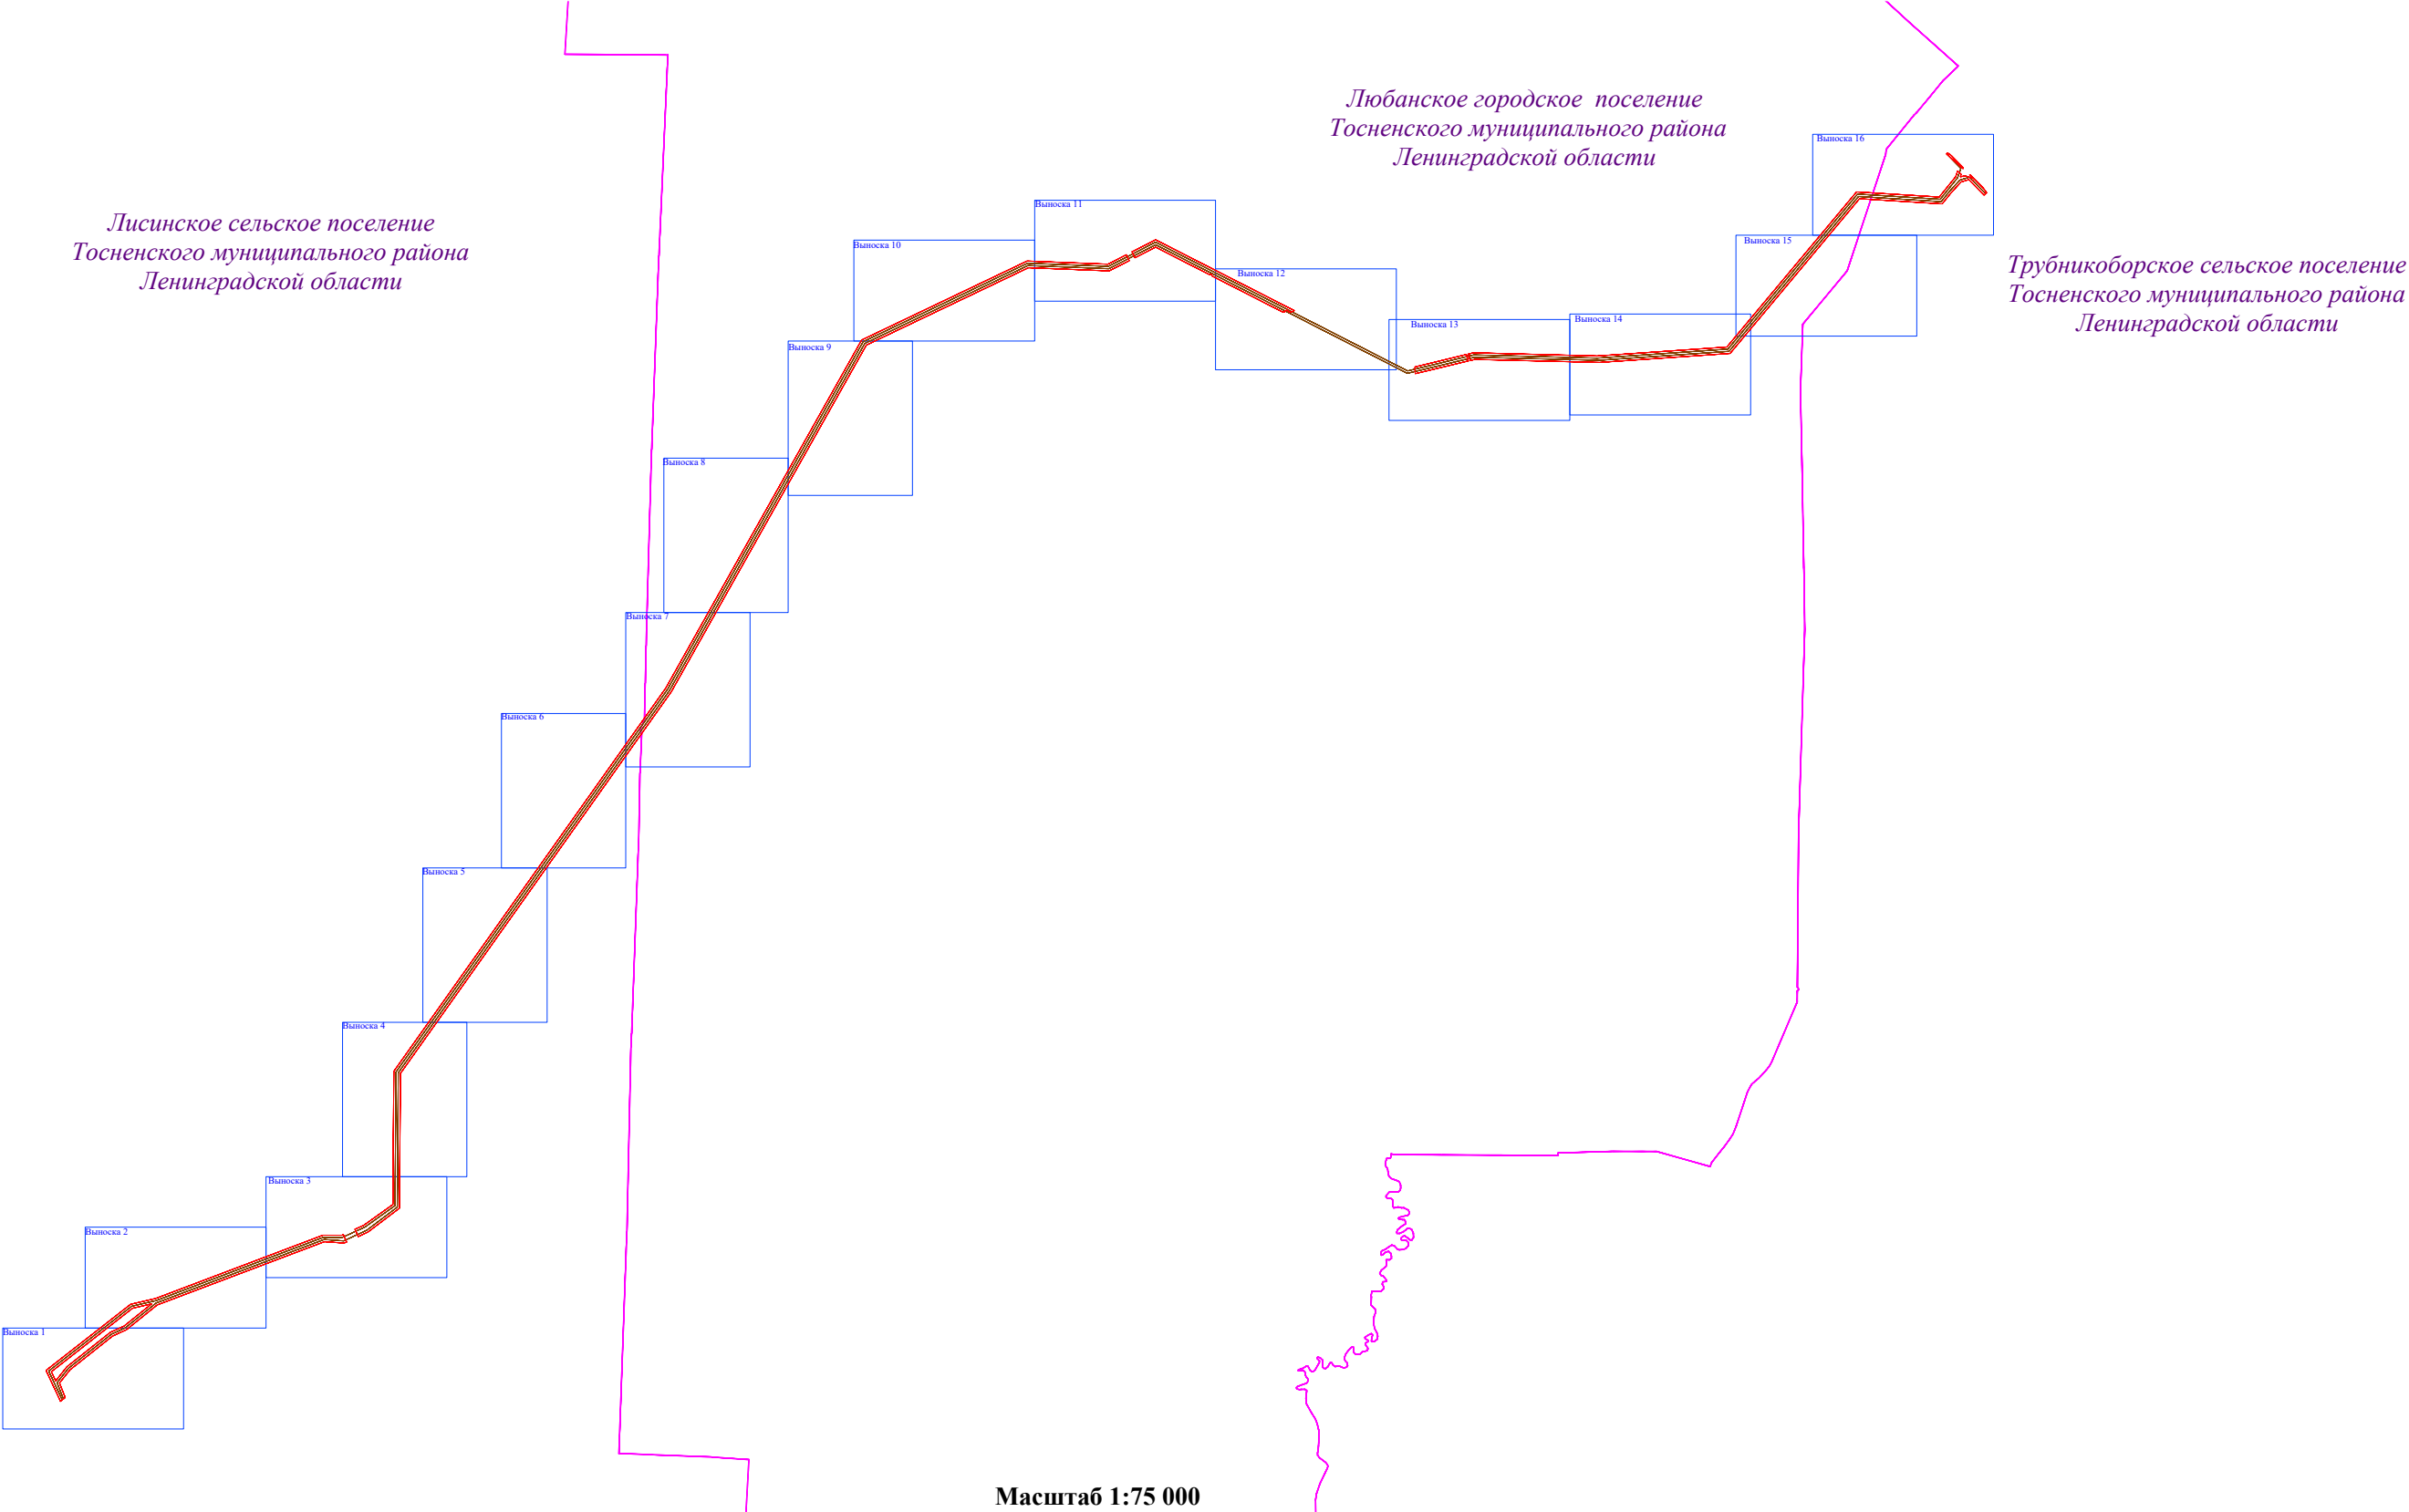

Масштаб 1:75 000

Условные обозначения

- проектные границы публичного сервитута
- установленные границы административно-территориальных образований
- проектное местоположение инженерного сооружения

Схема расположения

Публичный сервитут для использования земель и земельных участков в целях строительства, реконструкции, эксплуатации объектов электросетевого хозяйства регионального значения «ВЛ 110 кВ Липки-Хвороза», «ВЛ 110 кВ Чудово-Хвороза с отпайкой на ПС Бабино» в рамках титула «Строительство ВЛ 110 кВ направлением от ПС 110 кВ Хвороза до места врезки в ВЛ 110 кВ Чудовская-4 ориентировочной протяженностью 2х27 км для технологического присоединения энергопринимающих устройств заявителя ПАО «Газпром» по адресу: Ленинградская область, Любанское лесничество, Дубовицкое участковое лесничество, квартал 43 кадастровый номер: 47:26:0000000:280 (24-010730)».


МСК 47 зона 2

Выноска 1



Лисинское сельское поселение
Тосненского муниципального района
Ленинградской области

[47:26:0000000:39237](#)
(ЕЗ: 47:26:0000000:280)

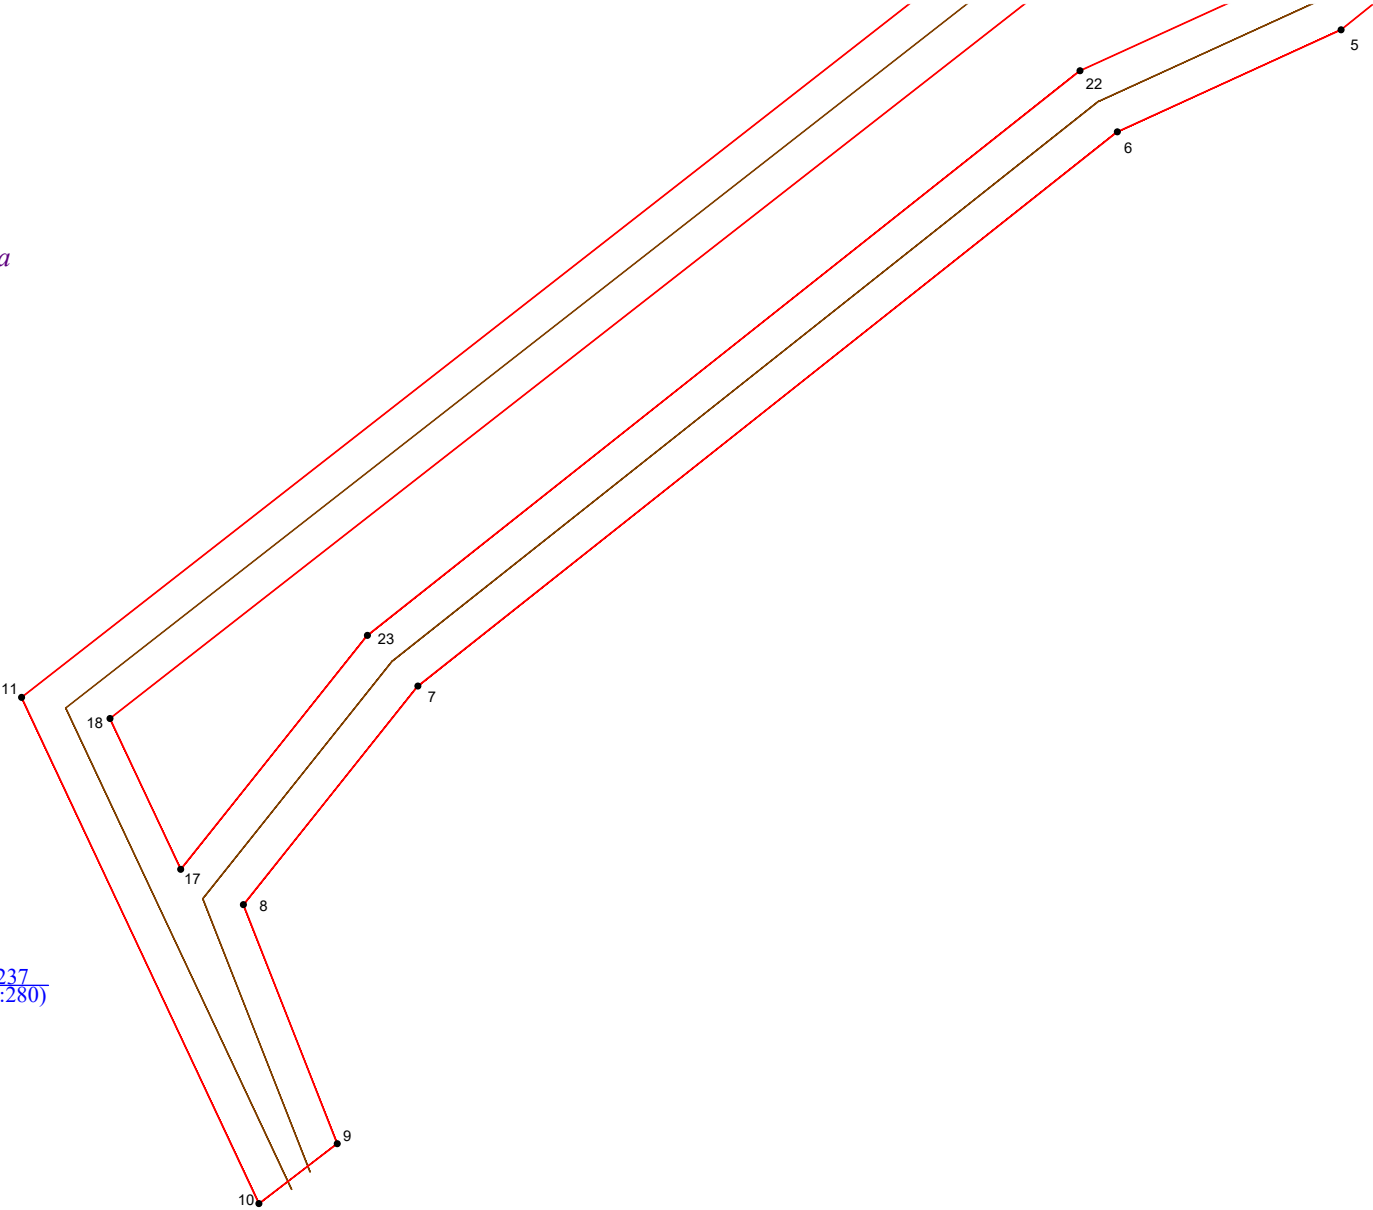

Масштаб 1:5 000

Условные обозначения

- проектные границы публичного сервитута
- характерные точки границы публичного сервитута и ее номер
- границы земельных участков, в отношении которых испрашивается публичный сервитут
- установленные границы административно-территориальных образований
- проектное местоположение инженерного сооружения

Схема расположения

Публичный сервитут для использования земель и земельных участков в целях строительства, реконструкции, эксплуатации объектов электросетевого хозяйства регионального значения «ВЛ 110 кВ Липки-Хвороза», «ВЛ 110 кВ Чудово-Хвороза с отпайкой на ПС Бабино» в рамках титула «Строительство ВЛ 110 кВ направлением от ПС 110 кВ Хвороза до места врезки в ВЛ 110 кВ Чудовская-4 ориентировочной протяженностью 2х27 км для технологического присоединения энергопринимающих устройств заявителя ПАО «Газпром» по адресу: Ленинградская область, Любанское лесничество, Дубовицкое участковое лесничество, квартал 43 кадастровый номер: 47:26:0000000:280 (24-010730)».

МСК 47 зона 2

Выноска 2



Лисинское сельское поселение
Тосненского муниципального района
Ленинградской области

47:26:0000000:39237
(ЕЗ: 47:26:0000000:280)


Масштаб 1:5 000

Условные обозначения

- проектные границы публичного сервитута
- характерные точки границы публичного сервитута и ее номер
- границы земельных участков, в отношении которых испрашивается публичный сервитут
- установленные границы административно-территориальных образований
- проектное местоположение инженерного сооружения

Схема расположения

Публичный сервитут для использования земель и земельных участков в целях строительства, реконструкции, эксплуатации объектов электросетевого хозяйства регионального значения «ВЛ 110 кВ Липки-Хвороза», «ВЛ 110 кВ Чудово-Хвороза с отпайкой на ПС Бабино» в рамках титула «Строительство ВЛ 110 кВ направлением от ПС 110 кВ Хвороза до места врезки в ВЛ 110 кВ Чудовская-4 ориентировочной протяженностью 2х27 км для технологического присоединения энергопринимающих устройств заявителя ПАО «Газпром» по адресу: Ленинградская область, Любанское лесничество, Дубовицкое участковое лесничество, квартал 43 кадастровый номер: 47:26:0000000:280 (24-010730)».

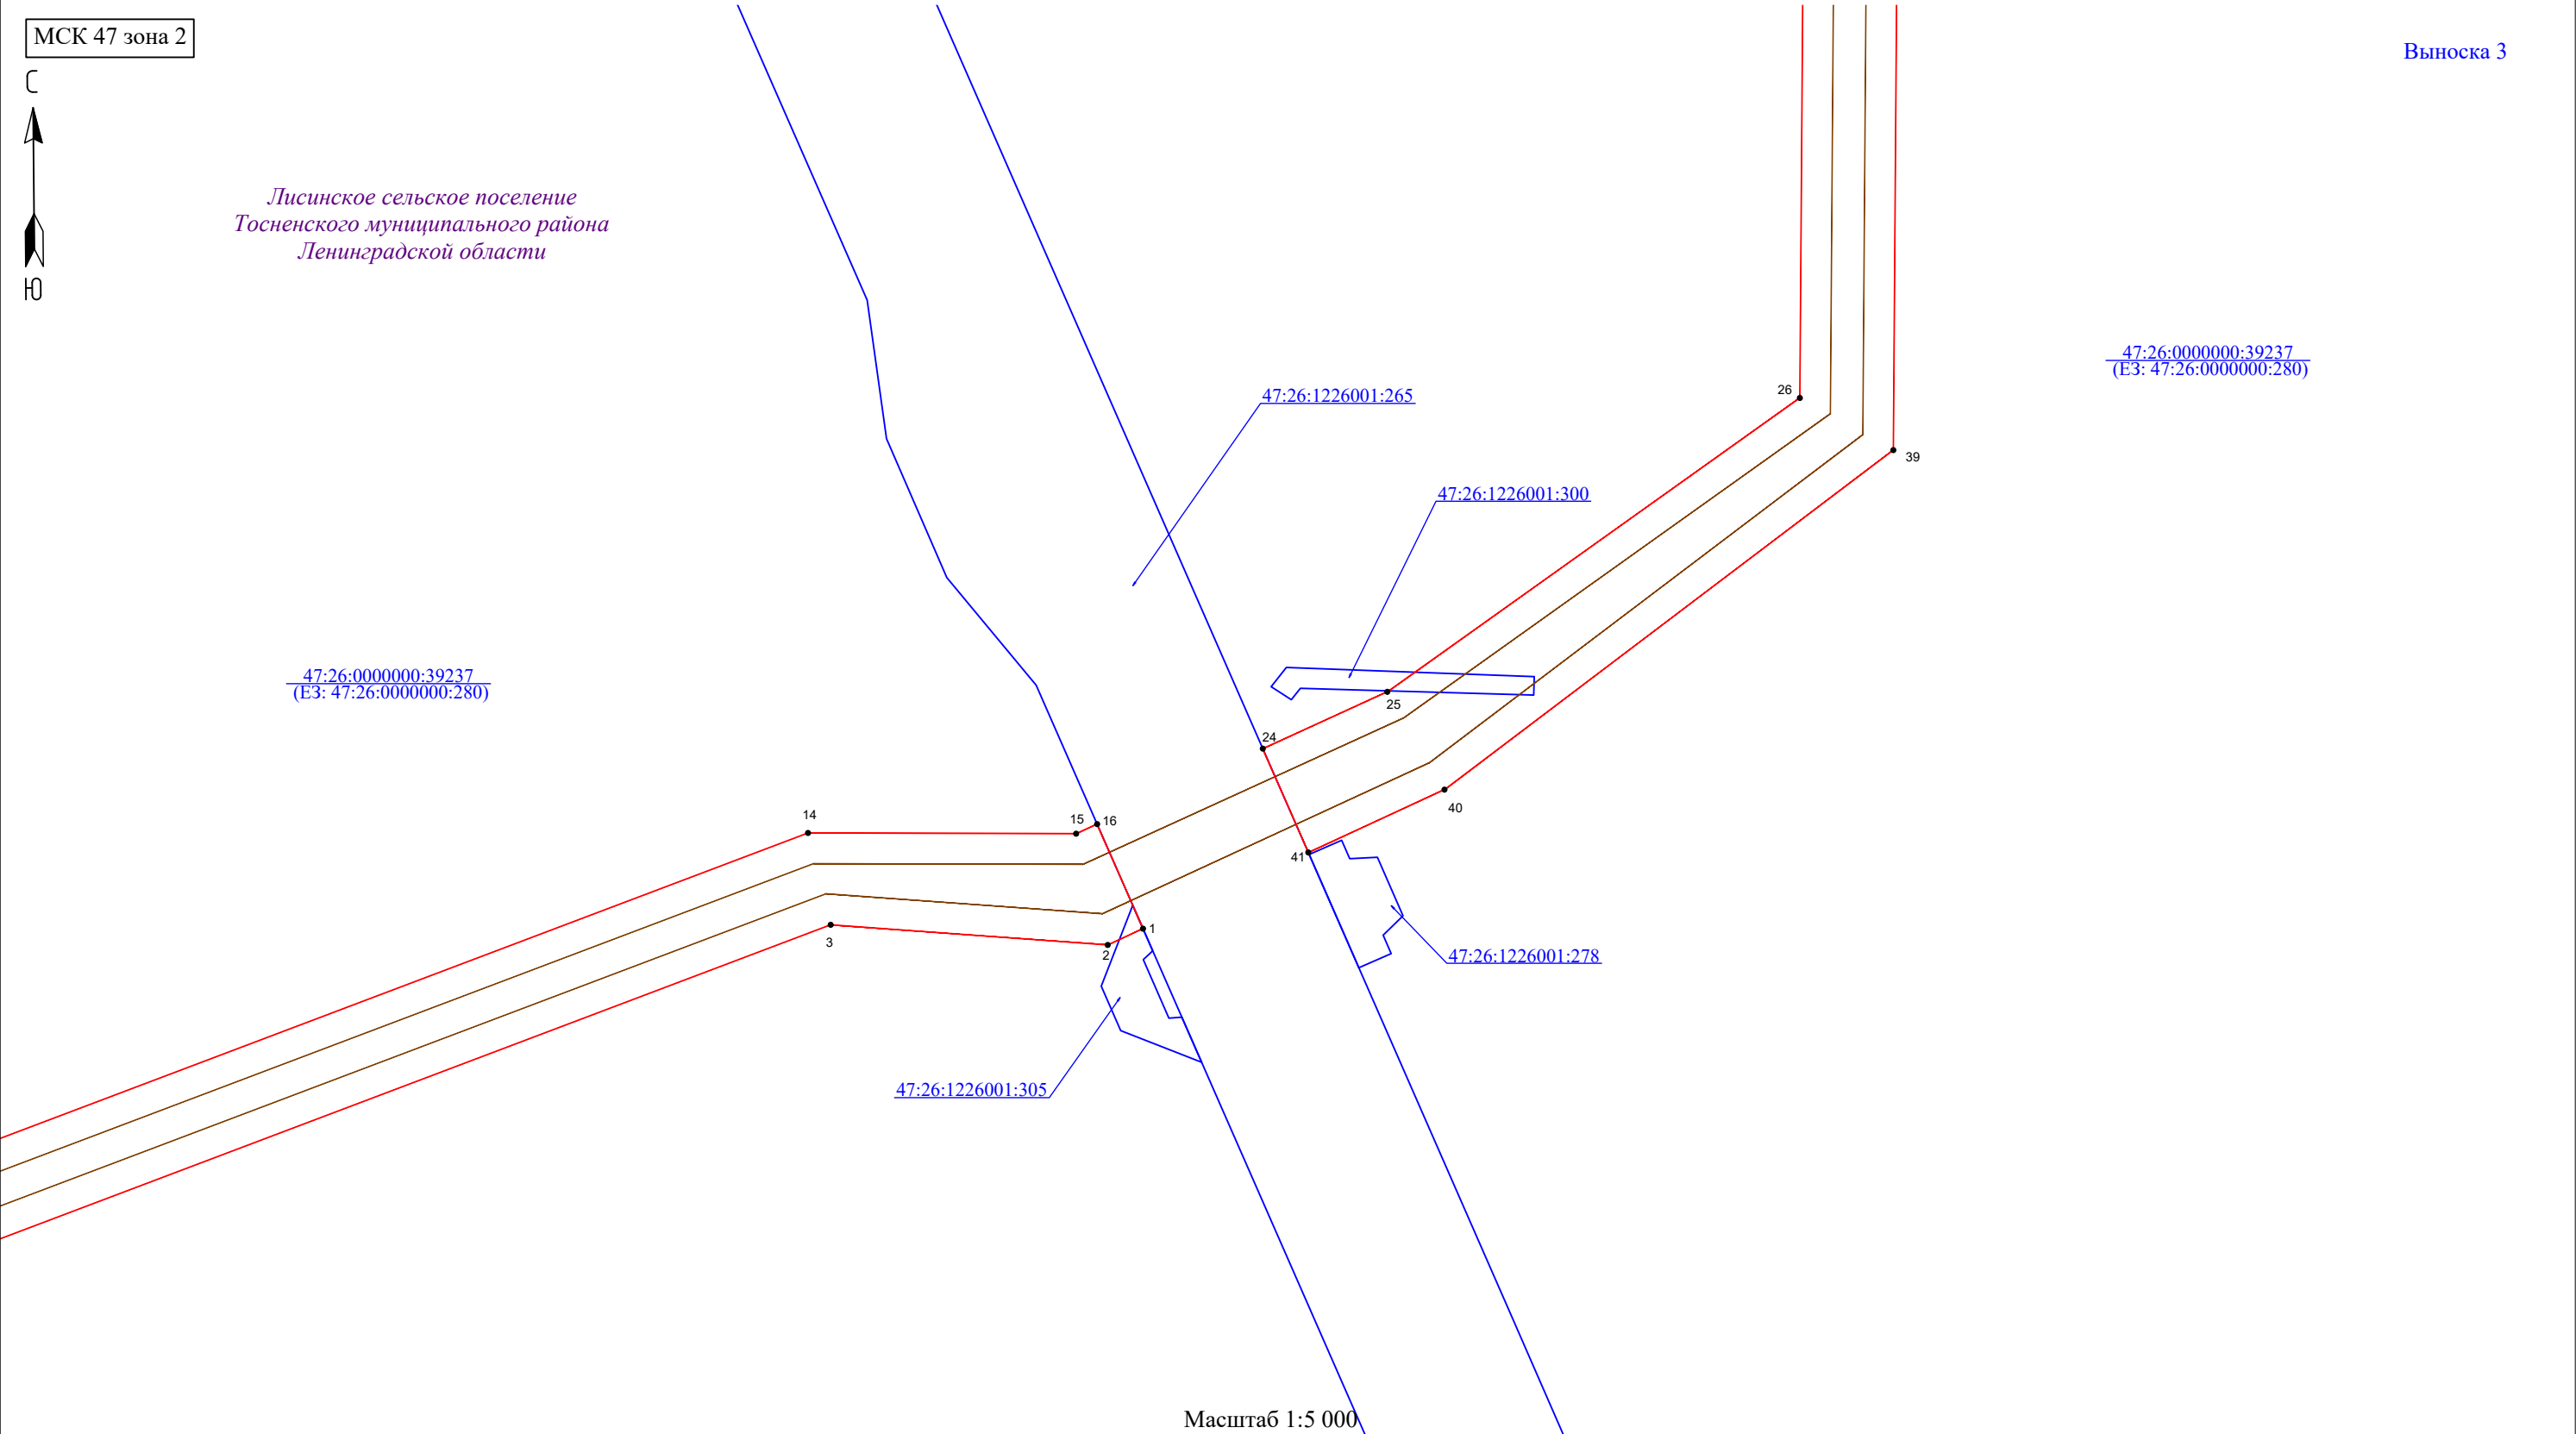

- Условные обозначения
- проектные границы публичного сервитута
 - характерные точки границы публичного сервитута и ее номер
 - границы земельных участков, в отношении которых испрашивается публичный сервитут
 - установленные границы административно-территориальных образований
 - проектное местоположение инженерного сооружения

Схема расположения

Публичный сервитут для использования земель и земельных участков в целях строительства, реконструкции, эксплуатации объектов электросетевого хозяйства регионального значения «ВЛ 110 кВ Липки-Хвороза», «ВЛ 110 кВ Чудово-Хвороза с отпайкой на ПС Бабино» в рамках титула «Строительство ВЛ 110 кВ направлением от ПС 110 кВ Хвороза до места врезки в ВЛ 110 кВ Чудовская-4 ориентировочной протяженностью 2х27 км для технологического присоединения энергопринимающих устройств заявителя ПАО «Газпром» по адресу: Ленинградская область, Любанское лесничество, Дубовицкое участковое лесничество, квартал 43 кадастровый номер: 47:26:0000000:280 (24-010730)».

МСК 47 зона 2

Выноска 4



Лисинское сельское поселение
Тосненского муниципального района
Ленинградской области

47:26:0000000:39237
(ЕЗ: 47:26:0000000:280)

27

38

Масштаб 1:5 000

Условные обозначения

- проектные границы публичного сервитута
- характерные точки границы публичного сервитута и ее номер
- границы земельных участков, в отношении которых испрашивается публичный сервитут
- установленные границы административно-территориальных образований
- проектное местоположение инженерного сооружения

Схема расположения

Публичный сервитут для использования земель и земельных участков в целях строительства, реконструкции, эксплуатации объектов электросетевого хозяйства регионального значения «ВЛ 110 кВ Липки-Хвороза», «ВЛ 110 кВ Чудово-Хвороза с отпайкой на ПС Бабино» в рамках титула «Строительство ВЛ 110 кВ направлением от ПС 110 кВ Хвороза до места врезки в ВЛ 110 кВ Чудовская-4 ориентировочной протяженностью 2х27 км для технологического присоединения энергопринимающих устройств заявителя ПАО «Газпром» по адресу: Ленинградская область, Любанское лесничество, Дубовицкое участковое лесничество, квартал 43 кадастровый номер: 47:26:0000000:280 (24-010730)».

МСК 47 зона 2

Выноска 5



Лисинское сельское поселение
Тосненского муниципального района
Ленинградской области

47:26:0000000:39237
(ЕЗ: 47:26:0000000:280)

Масштаб 1:5 000

Условные обозначения

- проектные границы публичного сервитута
- характерные точки границы публичного сервитута и ее номер
- границы земельных участков, в отношении которых испрашивается публичный сервитут
- установленные границы административно-территориальных образований
- проектное местоположение инженерного сооружения

Схема расположения

Публичный сервитут для использования земель и земельных участков в целях строительства, реконструкции, эксплуатации объектов электросетевого хозяйства регионального значения «ВЛ 110 кВ Липки-Хвороза», «ВЛ 110 кВ Чудово-Хвороза с отпайкой на ПС Бабино» в рамках титула «Строительство ВЛ 110 кВ направлением от ПС 110 кВ Хвороза до места врезки в ВЛ 110 кВ Чудовская-4 ориентировочной протяженностью 2х27 км для технологического присоединения энергопринимающих устройств заявителя ПАО «Газпром» по адресу: Ленинградская область, Любанское лесничество, Дубовицкое участковое лесничество, квартал 43 кадастровый номер: 47:26:0000000:280 (24-010730)».

МСК 47 зона 2

Выноска 6



Лисинское сельское поселение
Тосненского муниципального района
Ленинградской области

47:26:0000000:39236
(ЕЗ: 47:26:0000000:280)

47:26:0000000:39237
(ЕЗ: 47:26:0000000:280)


Масштаб 1:5 000

Условные обозначения

- проектные границы публичного сервитута
- характерные точки границы публичного сервитута и ее номер
- границы земельных участков, в отношении которых испрашивается публичный сервитут
- установленные границы административно-территориальных образований
- проектное местоположение инженерного сооружения

Схема расположения

Публичный сервитут для использования земель и земельных участков в целях строительства, реконструкции, эксплуатации объектов электросетевого хозяйства регионального значения «ВЛ 110 кВ Липки-Хвороза», «ВЛ 110 кВ Чудово-Хвороза с отпайкой на ПС Бабино» в рамках титула «Строительство ВЛ 110 кВ направлением от ПС 110 кВ Хвороза до места врезки в ВЛ 110 кВ Чудовская-4 ориентировочной протяженностью 2х27 км для технологического присоединения энергопринимающих устройств заявителя ПАО «Газпром» по адресу: Ленинградская область, Любанское лесничество, Дубовицкое участковое лесничество, квартал 43 кадастровый номер: 47:26:0000000:280 (24-010730)».

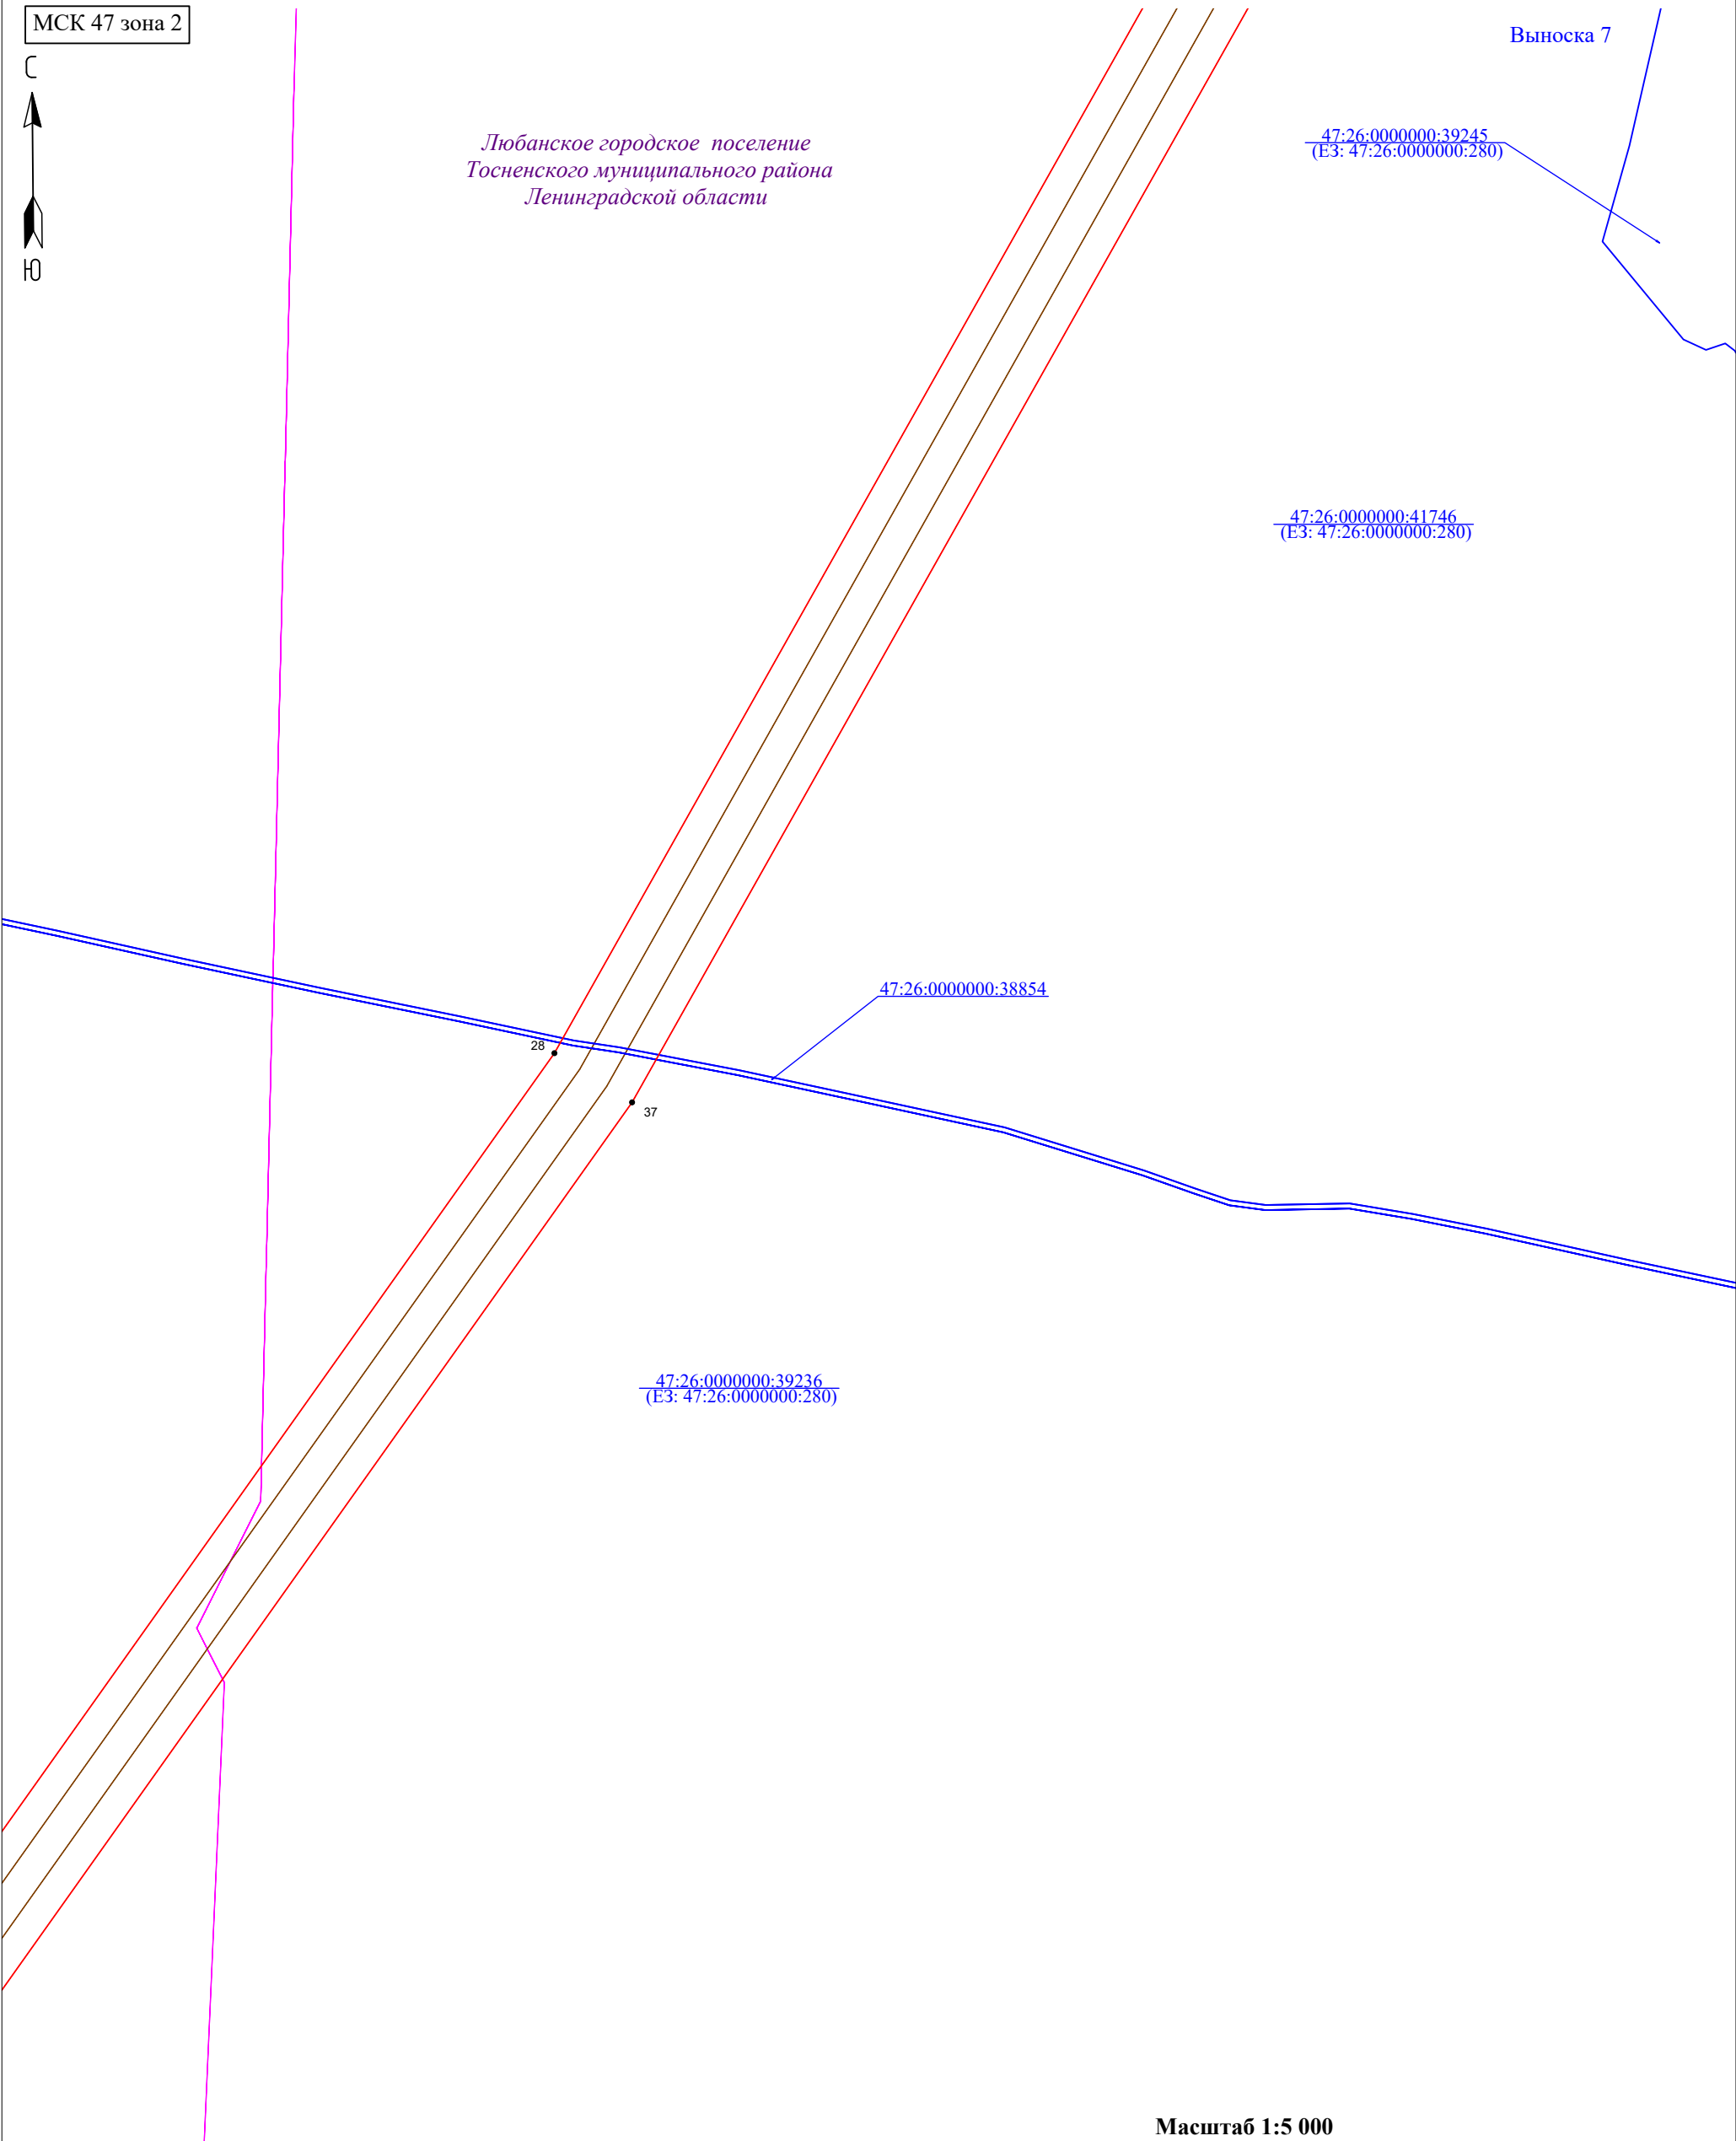

Условные обозначения

- проектные границы публичного сервитута
- характерные точки границы публичного сервитута и ее номер
- границы земельных участков, в отношении которых испрашивается публичный сервитут
- установленные границы административно-территориальных образований
- проектное местоположение инженерного сооружения

Схема расположения

Публичный сервитут для использования земель и земельных участков в целях строительства, реконструкции, эксплуатации объектов электросетевого хозяйства регионального значения «ВЛ 110 кВ Липки-Хвороза», «ВЛ 110 кВ Чудово-Хвороза с отпайкой на ПС Бабино» в рамках титула «Строительство ВЛ 110 кВ направлением от ПС 110 кВ Хвороза до места врезки в ВЛ 110 кВ Чудовская-4 ориентировочной протяженностью 2х27 км для технологического присоединения энергопринимающих устройств заявителя ПАО «Газпром» по адресу: Ленинградская область, Любанское лесничество, Дубовицкое участковое лесничество, квартал 43 кадастровый номер: 47:26:0000000:280 (24-010730)».

МСК 47 зона 2

Выноска 8



Любанское городское поселение
Тосненского муниципального района
Ленинградской области

47:26:0000000:41746
(ЕЗ: 47:26:0000000:280)

47:26:0000000:39245
(ЕЗ: 47:26:0000000:280)

Масштаб 1:5 000

Условные обозначения

- проектные границы публичного сервитута
- характерные точки границы публичного сервитута и ее номер
- границы земельных участков, в отношении которых испрашивается публичный сервитут
- установленные границы административно-территориальных образований
- проектное местоположение инженерного сооружения

Схема расположения

Публичный сервитут для использования земель и земельных участков в целях строительства, реконструкции, эксплуатации объектов электросетевого хозяйства регионального значения «ВЛ 110 кВ Липки-Хвороза», «ВЛ 110 кВ Чудово-Хвороза с отпайкой на ПС Бабино» в рамках титула «Строительство ВЛ 110 кВ направлением от ПС 110 кВ Хвороза до места врезки в ВЛ 110 кВ Чудовская-4 ориентировочной протяженностью 2х27 км для технологического присоединения энергопринимающих устройств заявителя ПАО «Газпром» по адресу: Ленинградская область, Любанское лесничество, Дубовицкое участковое лесничество, квартал 43 кадастровый номер: 47:26:0000000:280 (24-010730)».

МСК 47 зона 2

Выноска 9



Любанское городское поселение
Тосненского муниципального района
Ленинградской области

47:26:0000000:41746
(ЕЗ: 47:26:0000000:280)

Масштаб 1:5 000

Условные обозначения

- проектные границы публичного сервитута
- характерные точки границы публичного сервитута и ее номер
- границы земельных участков, в отношении которых испрашивается публичный сервитут
- установленные границы административно-территориальных образований
- проектное местоположение инженерного сооружения

Схема расположения

Публичный сервитут для использования земель и земельных участков в целях строительства, реконструкции, эксплуатации объектов электросетевого хозяйства регионального значения «ВЛ 110 кВ Липки-Хвороза», «ВЛ 110 кВ Чудово-Хвороза с отпайкой на ПС Бабино» в рамках титула «Строительство ВЛ 110 кВ направлением от ПС 110 кВ Хвороза до места врезки в ВЛ 110 кВ Чудовская-4 ориентировочной протяженностью 2х27 км для технологического присоединения энергопринимающих устройств заявителя ПАО «Газпром» по адресу: Ленинградская область, Любанское лесничество, Дубовицкое участковое лесничество, квартал 43 кадастровый номер: 47:26:0000000:280 (24-010730)».

МСК 47 зона 2

Выноска 10



Любанское городское поселение
Тосненского муниципального района
Ленинградской области

47:26:0000000:41746
(ЕЗ: 47:26:0000000:280)

47:26:0000000:39244
(ЕЗ: 47:26:0000000:280)

30

35

47:26:0000000:39236
(ЕЗ: 47:26:0000000:280)

29


Масштаб 1:5 000

Условные обозначения

- проектные границы публичного сервитута
- характерные точки границы публичного сервитута и ее номер
- границы земельных участков, в отношении которых испрашивается публичный сервитут
- установленные границы административно-территориальных образований
- проектное местоположение инженерного сооружения

Схема расположения

Публичный сервитут для использования земель и земельных участков в целях строительства, реконструкции, эксплуатации объектов электросетевого хозяйства регионального значения «ВЛ 110 кВ Липки-Хвороза», «ВЛ 110 кВ Чудово-Хвороза с отпайкой на ПС Бабино» в рамках титула «Строительство ВЛ 110 кВ направлением от ПС 110 кВ Хвороза до места врезки в ВЛ 110 кВ Чудовская-4 ориентировочной протяженностью 2х27 км для технологического присоединения энергопринимающих устройств заявителя ПАО «Газпром» по адресу: Ленинградская область, Любанское лесничество, Дубовицкое участковое лесничество, квартал 43 кадастровый номер: 47:26:0000000:280 (24-010730)».

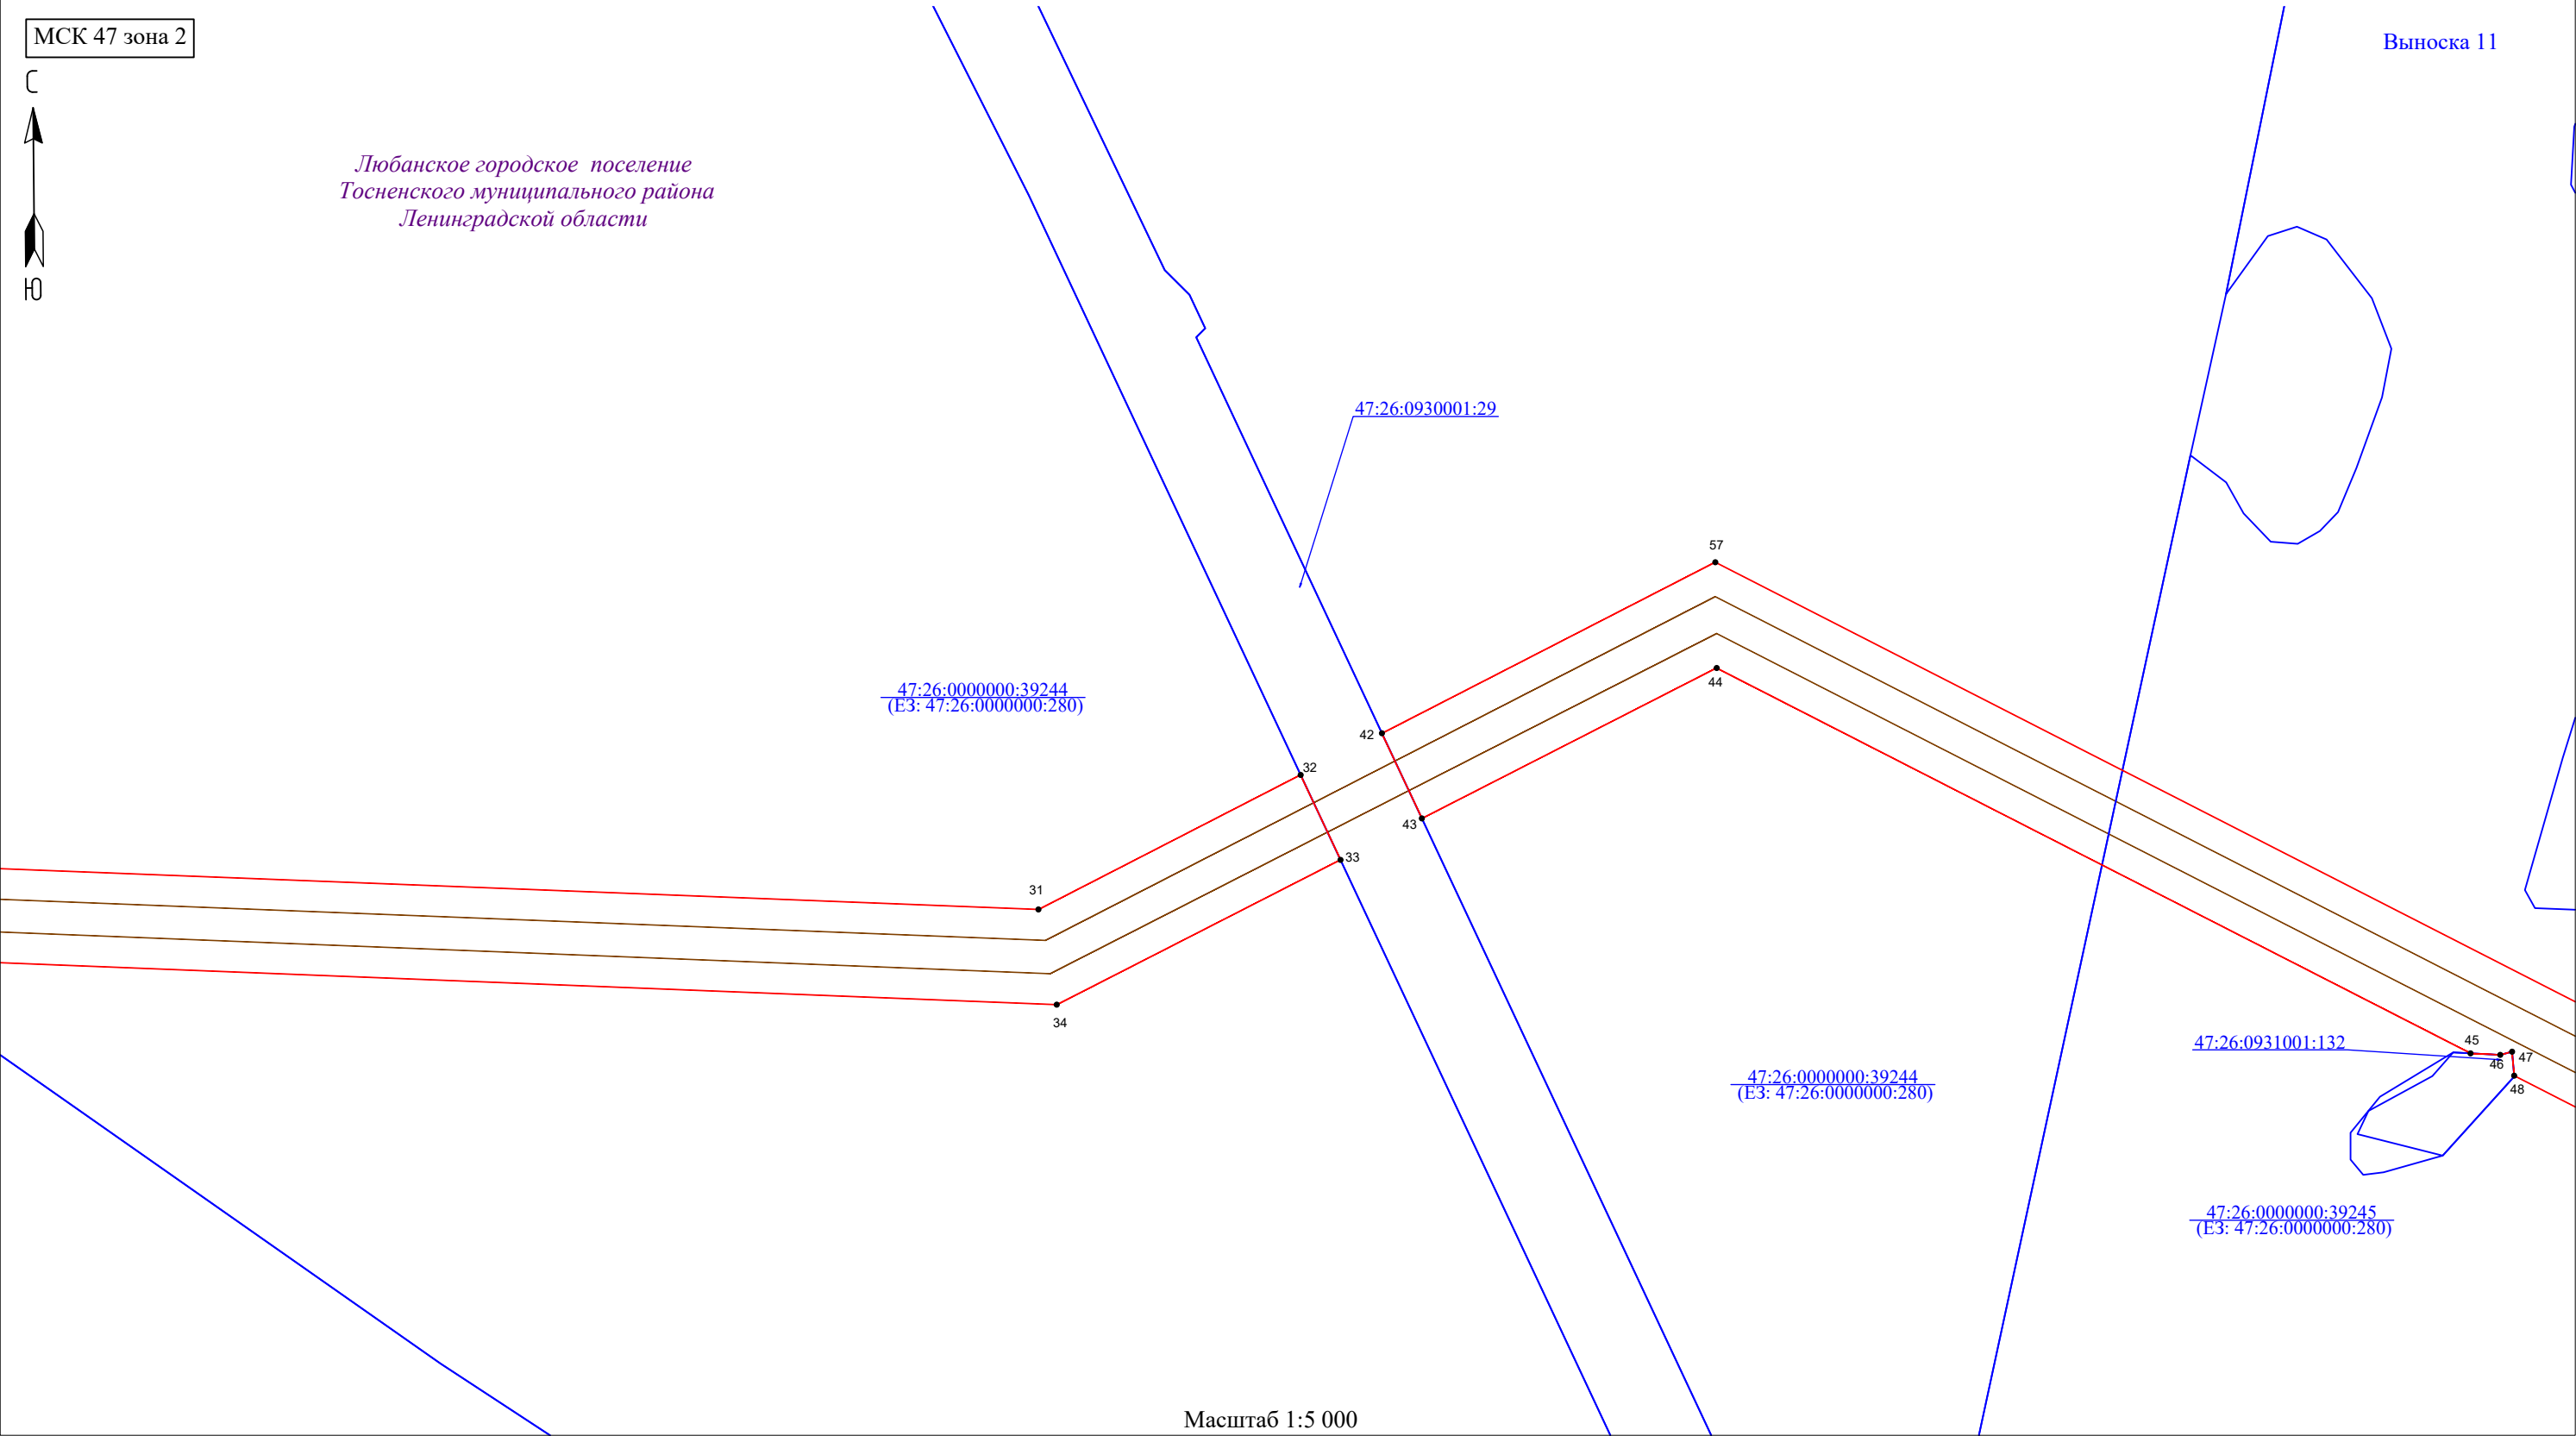


Условные обозначения

- проектные границы публичного сервитута
- характерные точки границы публичного сервитута и ее номер
- границы земельных участков, в отношении которых испрашивается публичный сервитут
- установленные границы административно-территориальных образований
- проектное местоположение инженерного сооружения

Схема расположения

Публичный сервитут для использования земель и земельных участков в целях строительства, реконструкции, эксплуатации объектов электросетевого хозяйства регионального значения «ВЛ 110 кВ Липки-Хвороза», «ВЛ 110 кВ Чудово-Хвороза с отпайкой на ПС Бабино» в рамках титула «Строительство ВЛ 110 кВ направлением от ПС 110 кВ Хвороза до места врезки в ВЛ 110 кВ Чудовская-4 ориентировочной протяженностью 2х27 км для технологического присоединения энергопринимающих устройств заявителя ПАО «Газпром» по адресу: Ленинградская область, Любанское лесничество, Дубовицкое участковое лесничество, квартал 43 кадастровый номер: 47:26:0000000:280 (24-010730)».

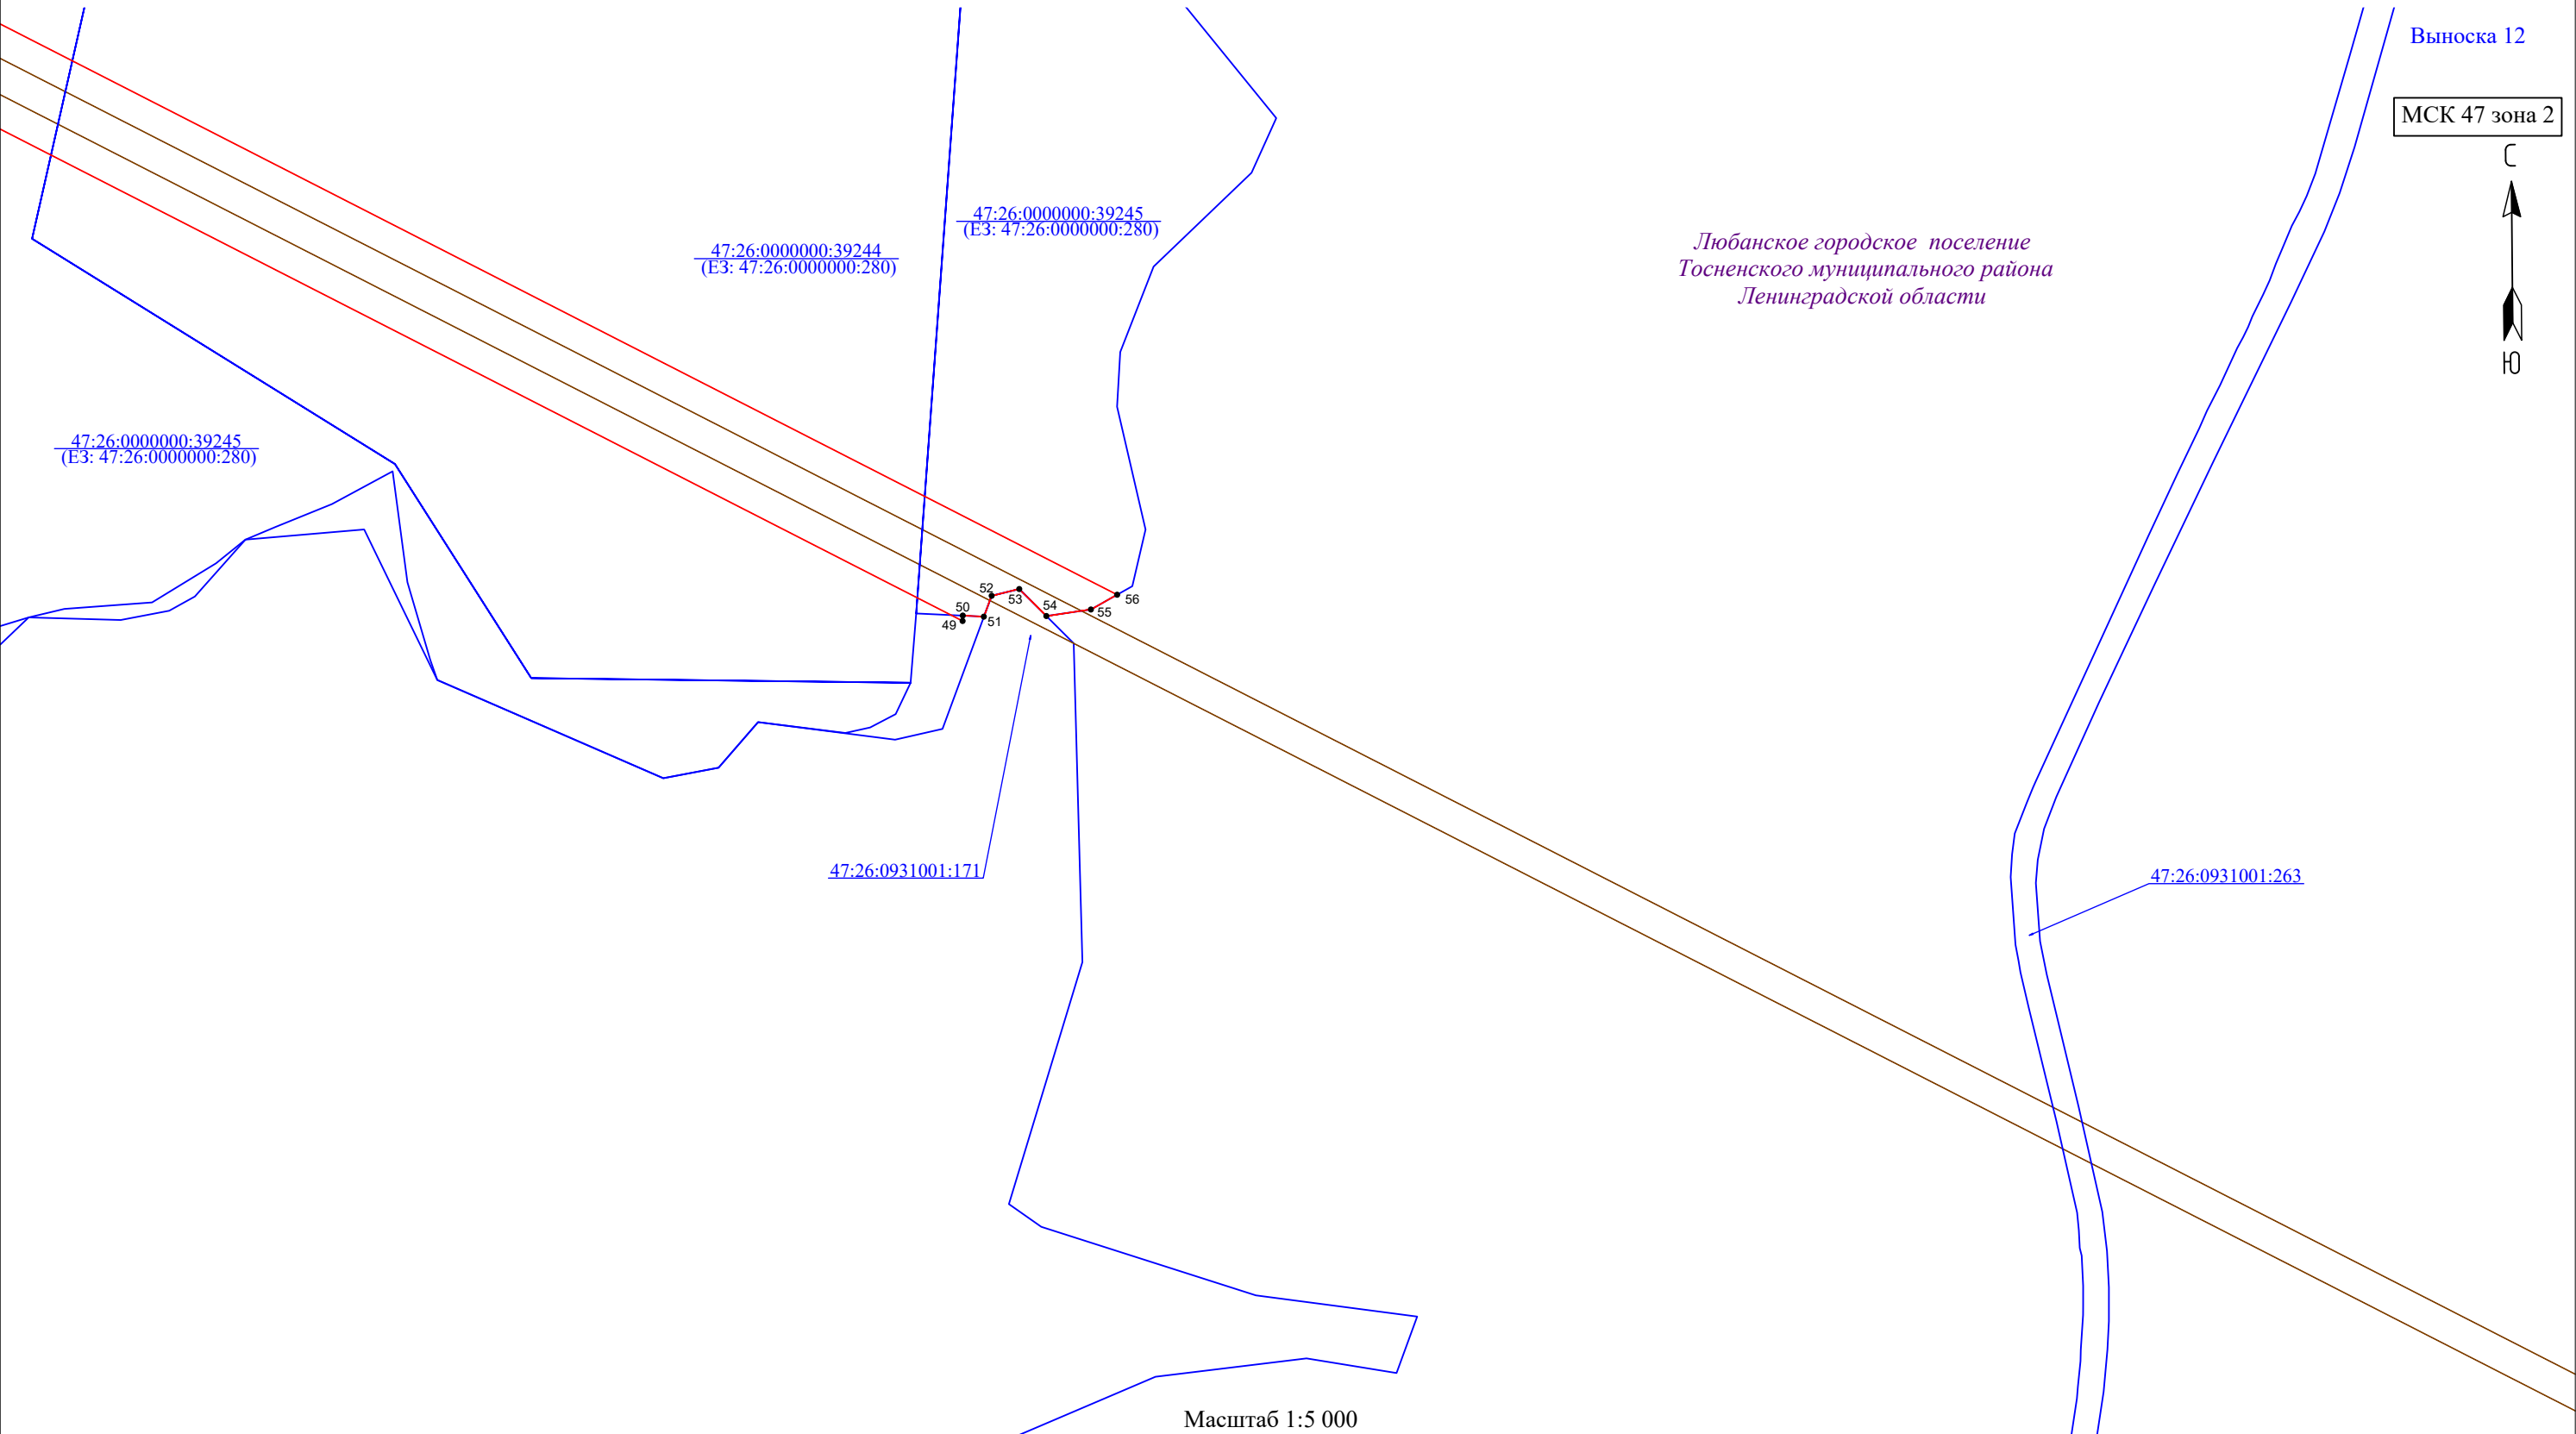

Условные обозначения


- проектные границы публичного сервитута
- характерные точки границы публичного сервитута и ее номер
- границы земельных участков, в отношении которых испрашивается публичный сервитут
- установленные границы административно-территориальных образований
- проектное местоположение инженерного сооружения

Схема расположения

Публичный сервитут для использования земель и земельных участков в целях строительства, реконструкции, эксплуатации объектов электросетевого хозяйства регионального значения «ВЛ 110 кВ Липки-Хвороза», «ВЛ 110 кВ Чудово-Хвороза с отпайкой на ПС Бабино» в рамках титула «Строительство ВЛ 110 кВ направлением от ПС 110 кВ Хвороза до места врезки в ВЛ 110 кВ Чудовская-4 ориентировочной протяженностью 2х27 км для технологического присоединения энергопринимающих устройств заявителя ПАО «Газпром» по адресу: Ленинградская область, Любанское лесничество, Дубовицкое участковое лесничество, квартал 43 кадастровый номер: 47:26:0000000:280 (24-010730))».

МСК 47 зона 2

Выноска 13

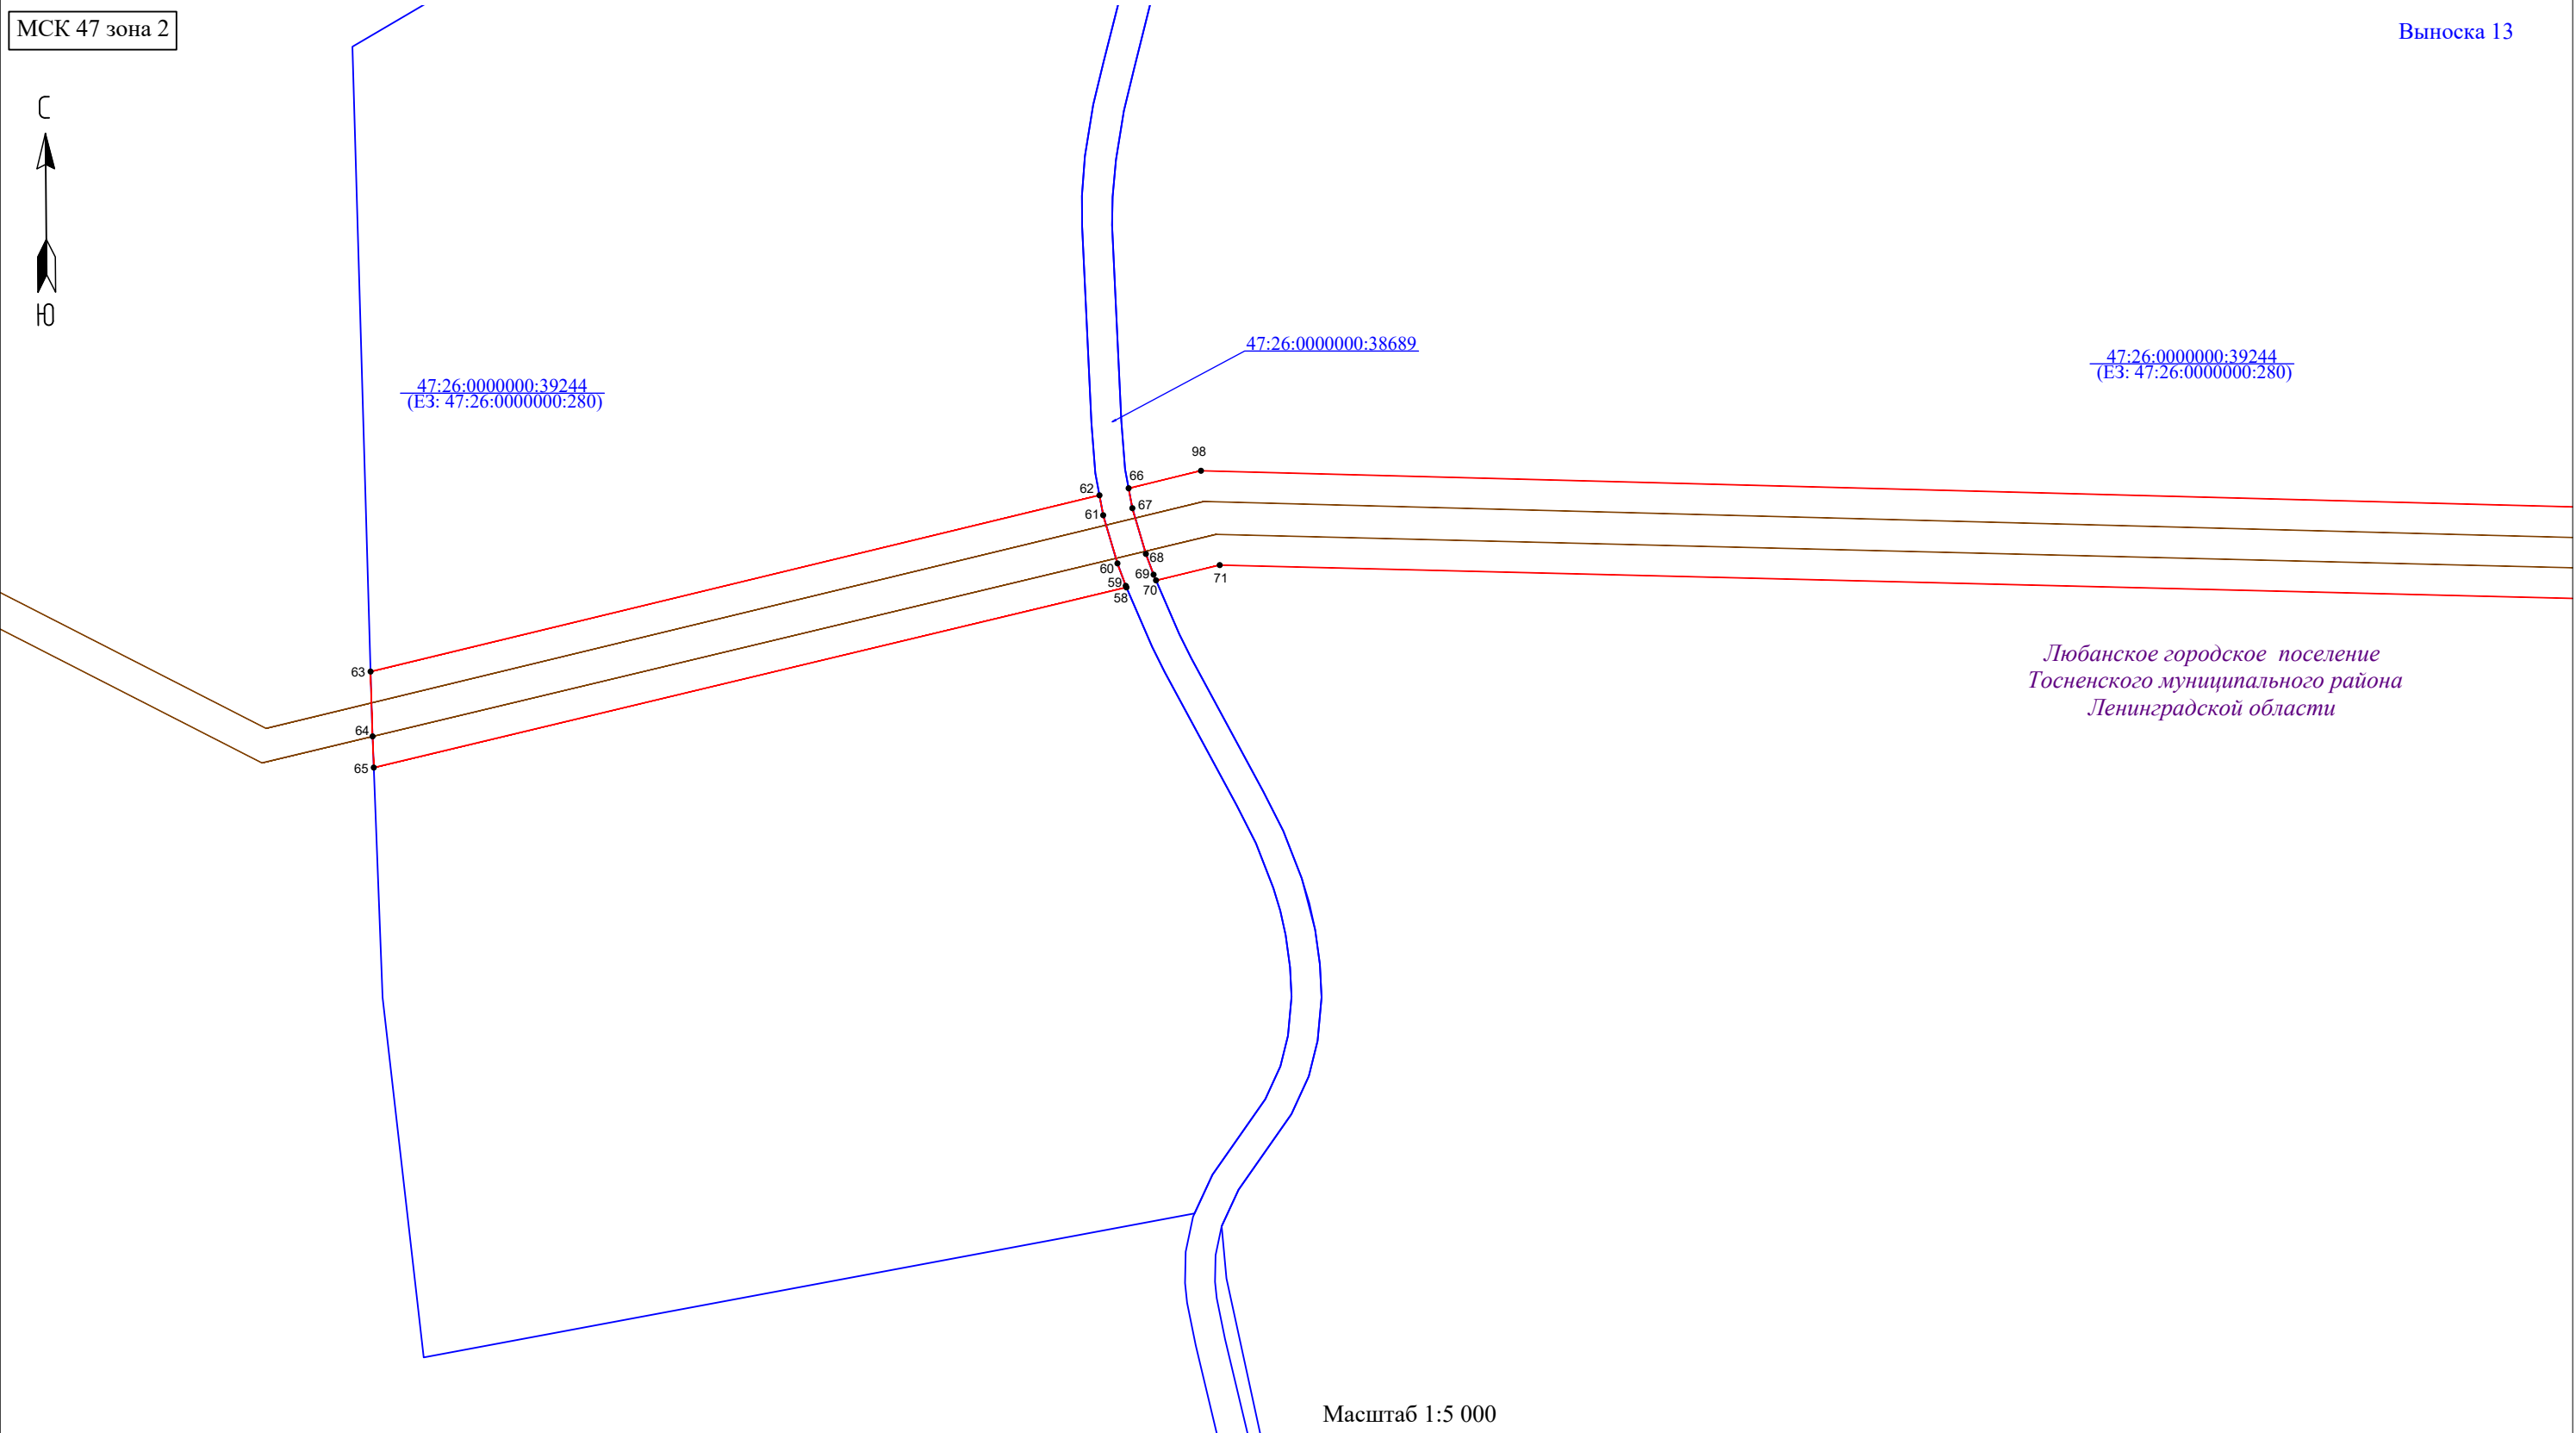

- Условные обозначения
- проектные границы публичного сервитута
 - характерные точки границы публичного сервитута и ее номер
 - границы земельных участков, в отношении которых испрашивается публичный сервитут
 - установленные границы административно-территориальных образований
 - проектное местоположение инженерного сооружения

Схема расположения

Публичный сервитут для использования земель и земельных участков в целях строительства, реконструкции, эксплуатации объектов электросетевого хозяйства регионального значения «ВЛ 110 кВ Липки-Хвороза», «ВЛ 110 кВ Чудово-Хвороза с отпайкой на ПС Бабино» в рамках титула «Строительство ВЛ 110 кВ направлением от ПС 110 кВ Хвороза до места врезки в ВЛ 110 кВ Чудовская-4 ориентировочной протяженностью 2х27 км для технологического присоединения энергопринимающих устройств заявителя ПАО «Газпром» по адресу: Ленинградская область, Любанское лесничество, Дубовицкое участковое лесничество, квартал 43 кадастровый номер: 47:26:0000000:280 (24-010730))».

МСК 47 зона 2

Выноска 14

Любанское городское поселение
Тосненского муниципального района
Ленинградской области

47:26:0000000:39244
(ЕЗ: 47:26:0000000:280)

Масштаб 1:5 000

Условные обозначения

-  - проектные границы публичного сервитута
-  - характерные точки границы публичного сервитута и ее номер
-  - границы земельных участков, в отношении которых испрашивается публичный сервитут
-  - установленные границы административно-территориальных образований
-  - проектное местоположение инженерного сооружения

Схема расположения

Публичный сервитут для использования земель и земельных участков в целях строительства, реконструкции, эксплуатации объектов электросетевого хозяйства регионального значения «ВЛ 110 кВ Липки-Хвороза», «ВЛ 110 кВ Чудово-Хвороза с отпайкой на ПС Бабино» в рамках титула «Строительство ВЛ 110 кВ направлением от ПС 110 кВ Хвороза до места врезки в ВЛ 110 кВ Чудовская-4 ориентировочной протяженностью 2х27 км для технологического присоединения энергопринимающих устройств заявителя ПАО «Газпром» по адресу: Ленинградская область, Любанское лесничество, Дубовицкое участковое лесничество, квартал 43 кадастровый номер: 47:26:0000000:280 (24-010730)».

МСК 47 зона 2

Выноска 15

Любанское городское поселение
Тосненского муниципального района
Ленинградской области

47:26:0000000:39244
(ЕЗ: 47:26:0000000:280)

Трубнокоборское сельское поселение
Тосненского муниципального района
Ленинградской области

Масштаб 1:5 000


Условные обозначения

-  - проектные границы публичного сервитута
-  - характерные точки границы публичного сервитута и ее номер
-  - границы земельных участков, в отношении которых испрашивается публичный сервитут
-  - установленные границы административно-территориальных образований
-  - проектное местоположение инженерного сооружения

Схема расположения

Публичный сервитут для использования земель и земельных участков в целях строительства, реконструкции, эксплуатации объектов электросетевого хозяйства регионального значения «ВЛ 110 кВ Липки-Хвороза», «ВЛ 110 кВ Чудово-Хвороза с отпайкой на ПС Бабино» в рамках титула «Строительство ВЛ 110 кВ направлением от ПС 110 кВ Хвороза до места врезки в ВЛ 110 кВ Чудовская-4 ориентировочной протяженностью 2х27 км для технологического присоединения энергопринимающих устройств заявителя ПАО «Газпром» по адресу: Ленинградская область, Любанское лесничество, Дубовицкое участковое лесничество, квартал 43 кадастровый номер: 47:26:0000000:280 (24-010730)».

МСК 47 зона 2

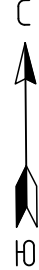

Выноска 16

Любанское городское поселение
Тосненского муниципального района
Ленинградской области

Трубнокоборское сельское поселение
Тосненского муниципального района
Ленинградской области

47:26:0931001:46

47:26:0000000:39245
(ЕЗ: 47:26:0000000:280)

47:26:0931001:45

47:26:0000000:39244
(ЕЗ: 47:26:0000000:280)

47:26:0930001:23

47:26:0930001:22

47:26:0000000:39244
(ЕЗ: 47:26:0000000:280)

Масштаб 1:5 000

Условные обозначения

- проектные границы публичного сервитута
- характерные точки границы публичного сервитута и ее номер
- границы земельных участков, в отношении которых испрашивается публичный сервитут
- установленные границы административно-территориальных образований
- проектное местоположение инженерного сооружения