

**ПРОЕКТ  
ЛЕСОВОССТАНОВЛЕНИЯ  
(создание лесных культур)  
на весну, осень 2020 г.**

Лесничество Подпорожское Участковое лесничество Онежское

№ квартала 41 № выдела в.16 пл. 0,1 га, в.22 пл.1,0 га, в.37 пл.0,6 га, в.23 пл. 7,6 га, в. 38 пл. 0,8 га

Главная порода Ель

Вид культур сплошные

(сплошные, подпологовые, реконструкция)

Арендатор лесного участка ООО «Марлен», дог. № 53/3-2010-02 от 18.02.2010 года

(наименование, № дог.аренды, декларация, дата)

Площадь участка, 10,1 га

План участка, масштаб 1 : 10 000

1. Категория лесокультурной площади: (вырубка 2018 г. состояние очистки \_\_\_\_\_, кол-во пней (валунов) на 1 га 550 шт., гарь \_\_\_\_\_ г.; редина, пустошь, прогалина и т.д. \_\_\_\_\_)
2. Рельеф, почвы, механический состав, степень влажности Хорошо дренированные равнины, пологие склоны
3. Напочвенный покров (важнейшие растения-индикаторы) моховой (или травянистой)
4. Тип леса (тип вырубки), тип лесорастительных условий КС С2  
не имеется
5. Наличие естественного возобновления (по породам), тыс.шт./га; размещение, средняя высота, м не имеется
6. Зараженность почвы вредителями, вид в связи с отсутствием признаков заселения вредных организмов, обследование на лесном участке не проводилось
7. Состав, возраст, полнота, класс бонитета реконструируемого насаждения \_\_\_\_\_
8. Способ реконструкции: ширина и направление коридоров, кулис, площадь расчищенных коридоров от общей площади реконструируемого участка (в %) \_\_\_\_\_
9. Сроки и виды подготовки площади, применяемые машины и орудия осень 2019 года механизированная, трактор ТДТ-55
10. Способы и время обработки почвы (механизированная, ручная, сплошная, полосами, бороздами, площадками и т.д.), глубина обработки почвы, применяемые машины и орудия Осень 2019 г, механизированная бороздами глубиной до 15 см, трактором ТДТ-55 с плугом ПЛ-1
11. Размещение и размеры площадок, полос, борозд на площади и их направление Борозды шириной до 1,0 м, через 3,5-4,5 м
12. Метод и способ создания культур (посадка сеянцами, саженцами, посев рядовой, строчно-луночный, ручной, механизированный) Посев рядовой семян ели ручным способом
13. Количество посадочных (посевных) мест на 1 га, тыс.шт. 4100
14. Размещение посадочных (посевных) мест, расстояние между рядами 3,5-4,5 м, в рядах 0,8 м.
15. Схема смешения пород Е-Е-Е
16. Потребность в посадочном (посевном) материале на 1 га 0,86 кг  
тыс.шт. (кг) и на всю площадь по породам 8,7 кг
17. Характеристика посадочного (посевного) материала по породам: возраст сеянцев, саженцев \_\_\_\_\_, класс качества семян, их происхождение, лесосеменной район Семена 2 кл. качества, 2, Костромская область
18. Способ подготовки семян к посеву \_\_\_\_\_
19. Виды и способы агротехнических уходов, их кратность: ручная оправка от завала травой и почвой, выжимание морозом-однократно
20. Виды и способы лесоводственных уходов, их кратность: уничтожение травянистой и древесной растительности в рядах - одго-двукратно
21. Противопожарные мероприятия, протяженность, ширина мин полос Создание минерализованных полос
22. Намечаемый год перевода культур в лесопокрывную площадь 2028-2029 гг
23. Показатели оценки восстанавливаемых лесов для признания работ по лесовосстановлению выполненными (возраст, количество деревьев главных лесных пород, средняя высота) \_\_\_\_\_

**В соответствии с приложением 2 правил лесовосстановления**

Составил (арендатор): Гл. технолог Ошиурова А.С. \_\_\_\_\_ «25.09.19»  
(должность) (Ф.И.О.) (подпись) (дата)

Проверил (лесничий): Турилов Г.Е. \_\_\_\_\_ «25» 09.19.  
(Ф.И.О.) (подпись) (дата)

Проверил (инженер по л/в): Туркина О.Н. \_\_\_\_\_ «25» 09.19.  
(Ф.И.О.) (подпись) (дата)

Учено с внесением следующих замечаний по факту создания ПК  
у № 8 келье 4.17.

Главный лесничий: Петров И.Ю. \_\_\_\_\_ «25» 09.19.  
(Ф.И.О.) (подпись) (дата)




# Чертеж отвода делянки

Подготовка почвы под лесные культуры 2020 года

Онежское участковое лесничество Подпорожского лесничества

Кв. 41 дел. 1 Площадь 10.1

выд. 16 пл. 0,1 га, выд. 22 пл. 1,0 га, выд. 37 пл. 0,6 га, выд. 23 пл. 7,6 га, выд. 38 пл. 0,8 га,  
для ООО "Марлен" на 2019 год

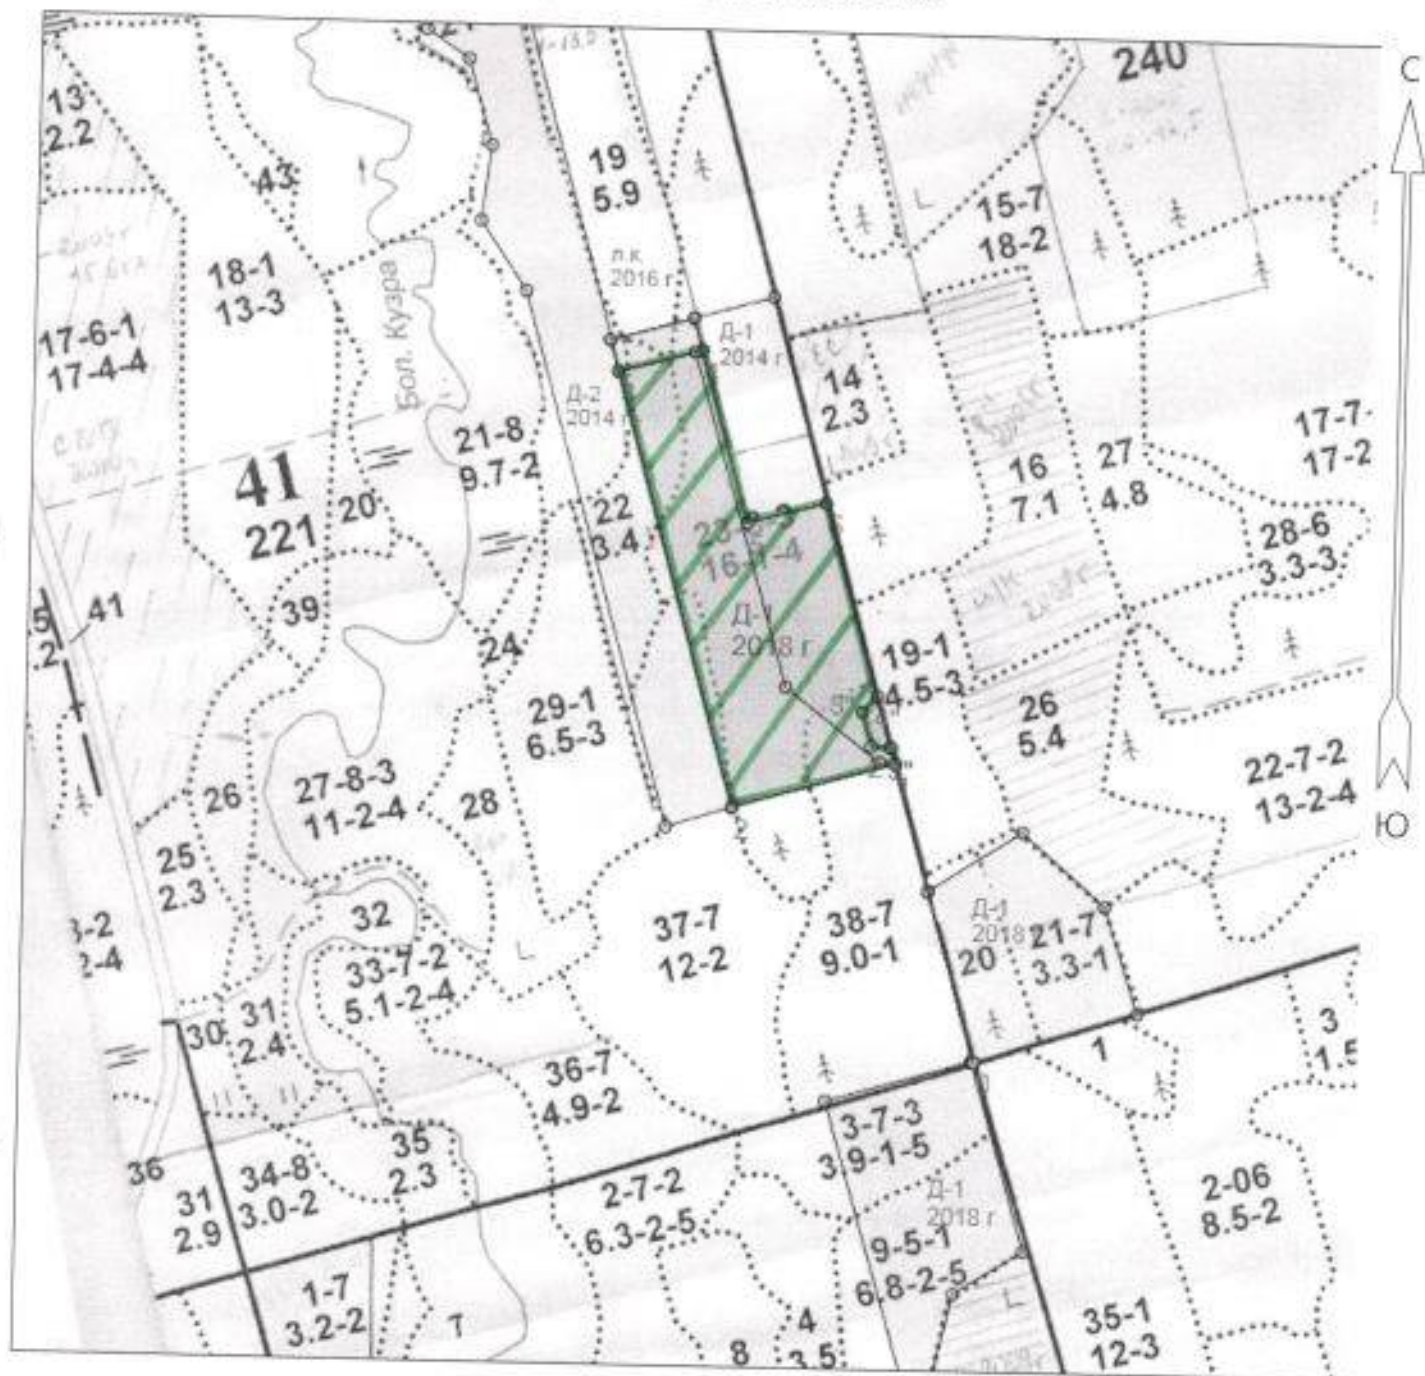

Эксплуатационная площадь: 10.1


Масштаб: 1:10000

Исполнитель:

*Ошнурова А.С.*

Ошнурова А.С.

Условные обозначения:

 Эксплуатационная площадь

 Неэксплуатационная площадь

№№	Азимуты	Длина, м
0 - 1	344° 00'	409.0
1 - 2	254° 00'	223.0
2 - 3	344° 00'	596.9
3 - 4	75° 30'	114.7
4 - 5	164° 00'	235.5
5 - 6	75° 00'	108.0

6 - 1	164° 00'	356.8	4" - 5"	164° 00'	70.4
-------	----------	-------	---------	----------	------

Полигон 3

Площадь, га: 0.1

Тип: Неэксплуатационная площадь

№№	Азимуты	Длина, м
1" - 2"	272° 30'	25.2
2" - 3"	344° 30'	46.8
3" - 4"	42° 30'	28.4