

**ПРОЕКТ
ЛЕСОВОССТАНОВЛЕНИЯ
(создание лесных культур)
на весну 2020 года.**

Лесничество Подпорожское Участковое лесничество Пригородное

№ квартала 175 № выдела 26

Главная порода Ель

Вид культур Сплошные
(сплошные, частичные, подпологовые, реконструкция)

Арендатор лесного участка ООО «АСТА», № 2-2008-11-29-3,
лесная декларация № 2 – 2020 от 18.02.2020 года
(наименование, № дог.аренды, декларация, дата)

Площадь участка. 1,0 га

План участка, масштаб 1:10 000

1. Категория лесокультурной площади: (вырубка 2020 г. состояние очистки проведена в соответствии с технологической картой разработки лесосеки, кол-во пней (валунов) на 1 га 530 шт.(гарь ___ г.; редины, пустырь, прогалины и т.д.).
2. Рельеф, почвы, механический состав, степень влажности рельеф равнинный, суглинок, в низких местах с повышенным накоплением влаги
3. Напочвенный покров (важнейшие растения-индикаторы) травяной, черничник,
4. Тип леса (тип вырубки), тип лесорастительных условий ЧС А2

5. Наличие естественного возобновления (по породам), тыс.шт./га; размещение, средняя высота, м не имеется

6. Зараженность почвы вредителями, вид в связи с отсутствием признаков заселения вредных организмов, обследование на лесном участке не проводилось

7. Состав, возраст, полнота, класс бонитета реконструируемого насаждения _____

8. Способ реконструкции: ширина и направление коридоров, кулис, площадь расчищенных коридоров от общей площади реконструируемого участка (в %) _____

9. Сроки и виды подготовки площади, применяемые машины и орудия весна 2020 года Трактором ТДТ -55 с плугом ПЛ-1

10. Способы и время обработки почвы (механизированная, ручная, сплошная, полосами, бороздами, площадками и т.д.), глубина обработки почвы, применяемые машины и орудия Весна 2020 г., механизированная бороздами глубиной до 15 см, трактором ТДТ - 55 с плугом ПЛ - 1

11. Размещение и размеры площадок, полос, борозд на площади и их направление борозды шириной до 1,0 метра, через 3,5 - 4,5 метра

12. Метод и способ создания культур (посадка сеянцами, саженцами, посев рядовой, строчно-луночный, ручной, механизированный) посадка сеянцами ручная

13. Количество посадочных (посевных) мест на 1 га, тыс.шт. 3,0 тыс.шт.

14. Размещение посадочных (посевных) мест, расстояние между рядами 3,5 - 4,5 м, в рядах до 0,8 м

15. Схема смешения пород ЕЕЕ

16. Потребность в посадочном (посевном) материале на 1 га 3,0 тыс.шт. тыс.шт. (кг) и на всю площадь по породам 3,0 тыс.шт.

17. Характеристика посадочного (посевного) материала по породам: возраст сеянцев, саженцев, класс качества семян, их происхождение, стандартные сеянцы ели с ОКС с Подпорожского питомника, паспорт № ___ от

Класс качества семян, их происхождение, лесосемянной район _____

18. Способ подготовки семян к посеву _____

19. Виды и способы ухода, их кратность: ручная оправка от завала травой и почвой, выжимание морозои - однократно; дополнение лесных культур - однократно

20. Виды и способы лесоводственных уходов, их кратность: уничтожение травянистой и древесной растительности в рядах - одно-двухкратно;

21. Противопожарные мероприятия, протяженность, ширина мин полос: _____

22. Намечаемый год перевода культур в лесопокрытую площадь; 2028 - 2029 года

23. Показатели оценки восстанавливаемых лесов для признания работ по лесовосстановлению завершенными (возраст, количество деревьев главных пород, средняя высота) В соответствии с приложением 3 Правил лесовосстановления

Составил: технорук Павленко Л.А. [подпись] « 25.03.2020. »
 (должность) (Ф.И.О.) (подпись)
 Проверил лесничий Герасов Н.Л. [подпись] « 25.03.2020. »
 (должность) (Ф.И.О.) (подпись)
 Проверил: инженер ЛВС Туркина О.Н. [подпись] « 25.03.2020. »
 (должность) (Ф.И.О.) (подпись)

Согласовано с внесением следующих замечаний по факту создания
л/с участка 1. РЧ, 21
 Главный лесничий: Гнутов А.С. [подпись] « 25.03.2020. »
 (Ф.И.О.) (подпись)

Чертеж отвода делянки


под лесные культуры

Подпорожское лесничество Пригородное участковое лесничество

Кв. 175 дел. 1 Площадь 1.00 га

выдел 26

для ООО "Аста" на 2020 год

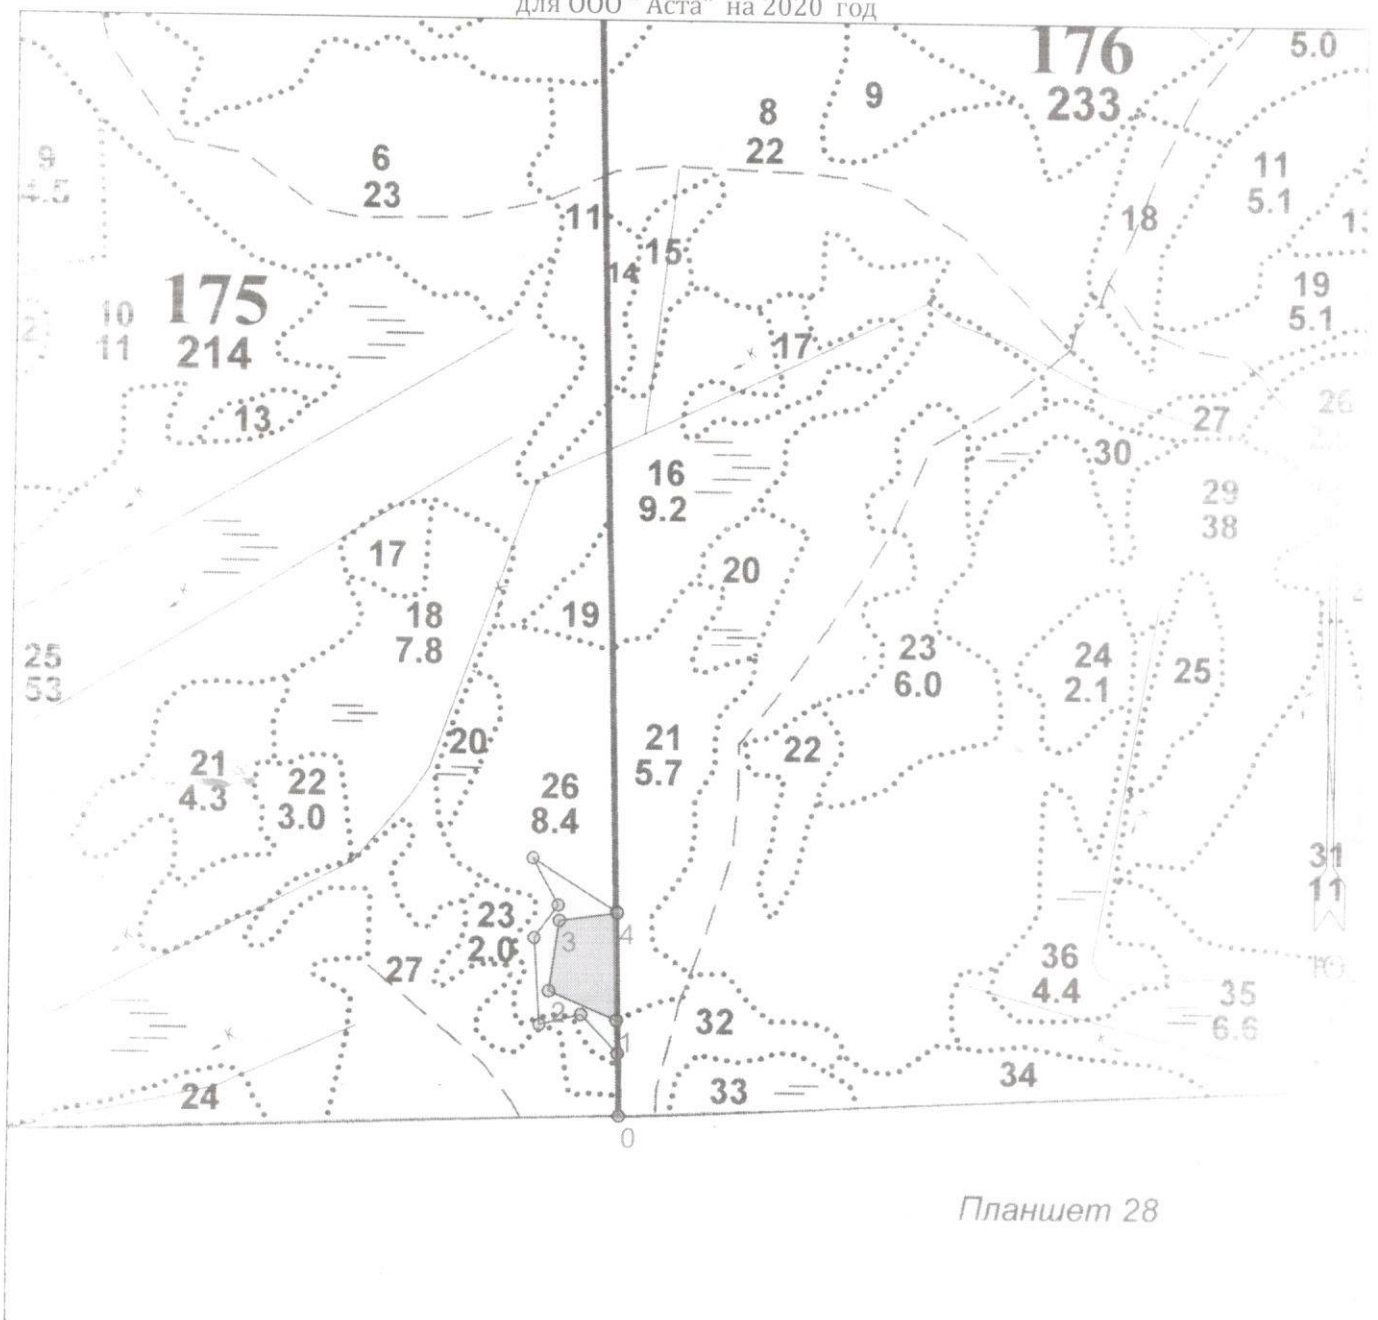

Эксплуатационная площадь: 1.00 га

Масштаб: 1 : 10000

Выполнитель:

Д.Н. Ульянов

Условные обозначения:

 Эксплуатационный участок

№№	Азимуты	Длина, м
1-1	344° 00'	125.0
1-2	279° 00'	98.0
2-3	354° 00'	94.0
3-4	68° 00'	78.0
4-1	166° 00'	142.0